


PLANSZA OGÓLNA ZAGOSPODAROWANIA TERENU

SKALA 1:500

Zagospodarowanie terenu działki
Piła, ul. Śniadeckich
dz. nr 113/2 i 113/3

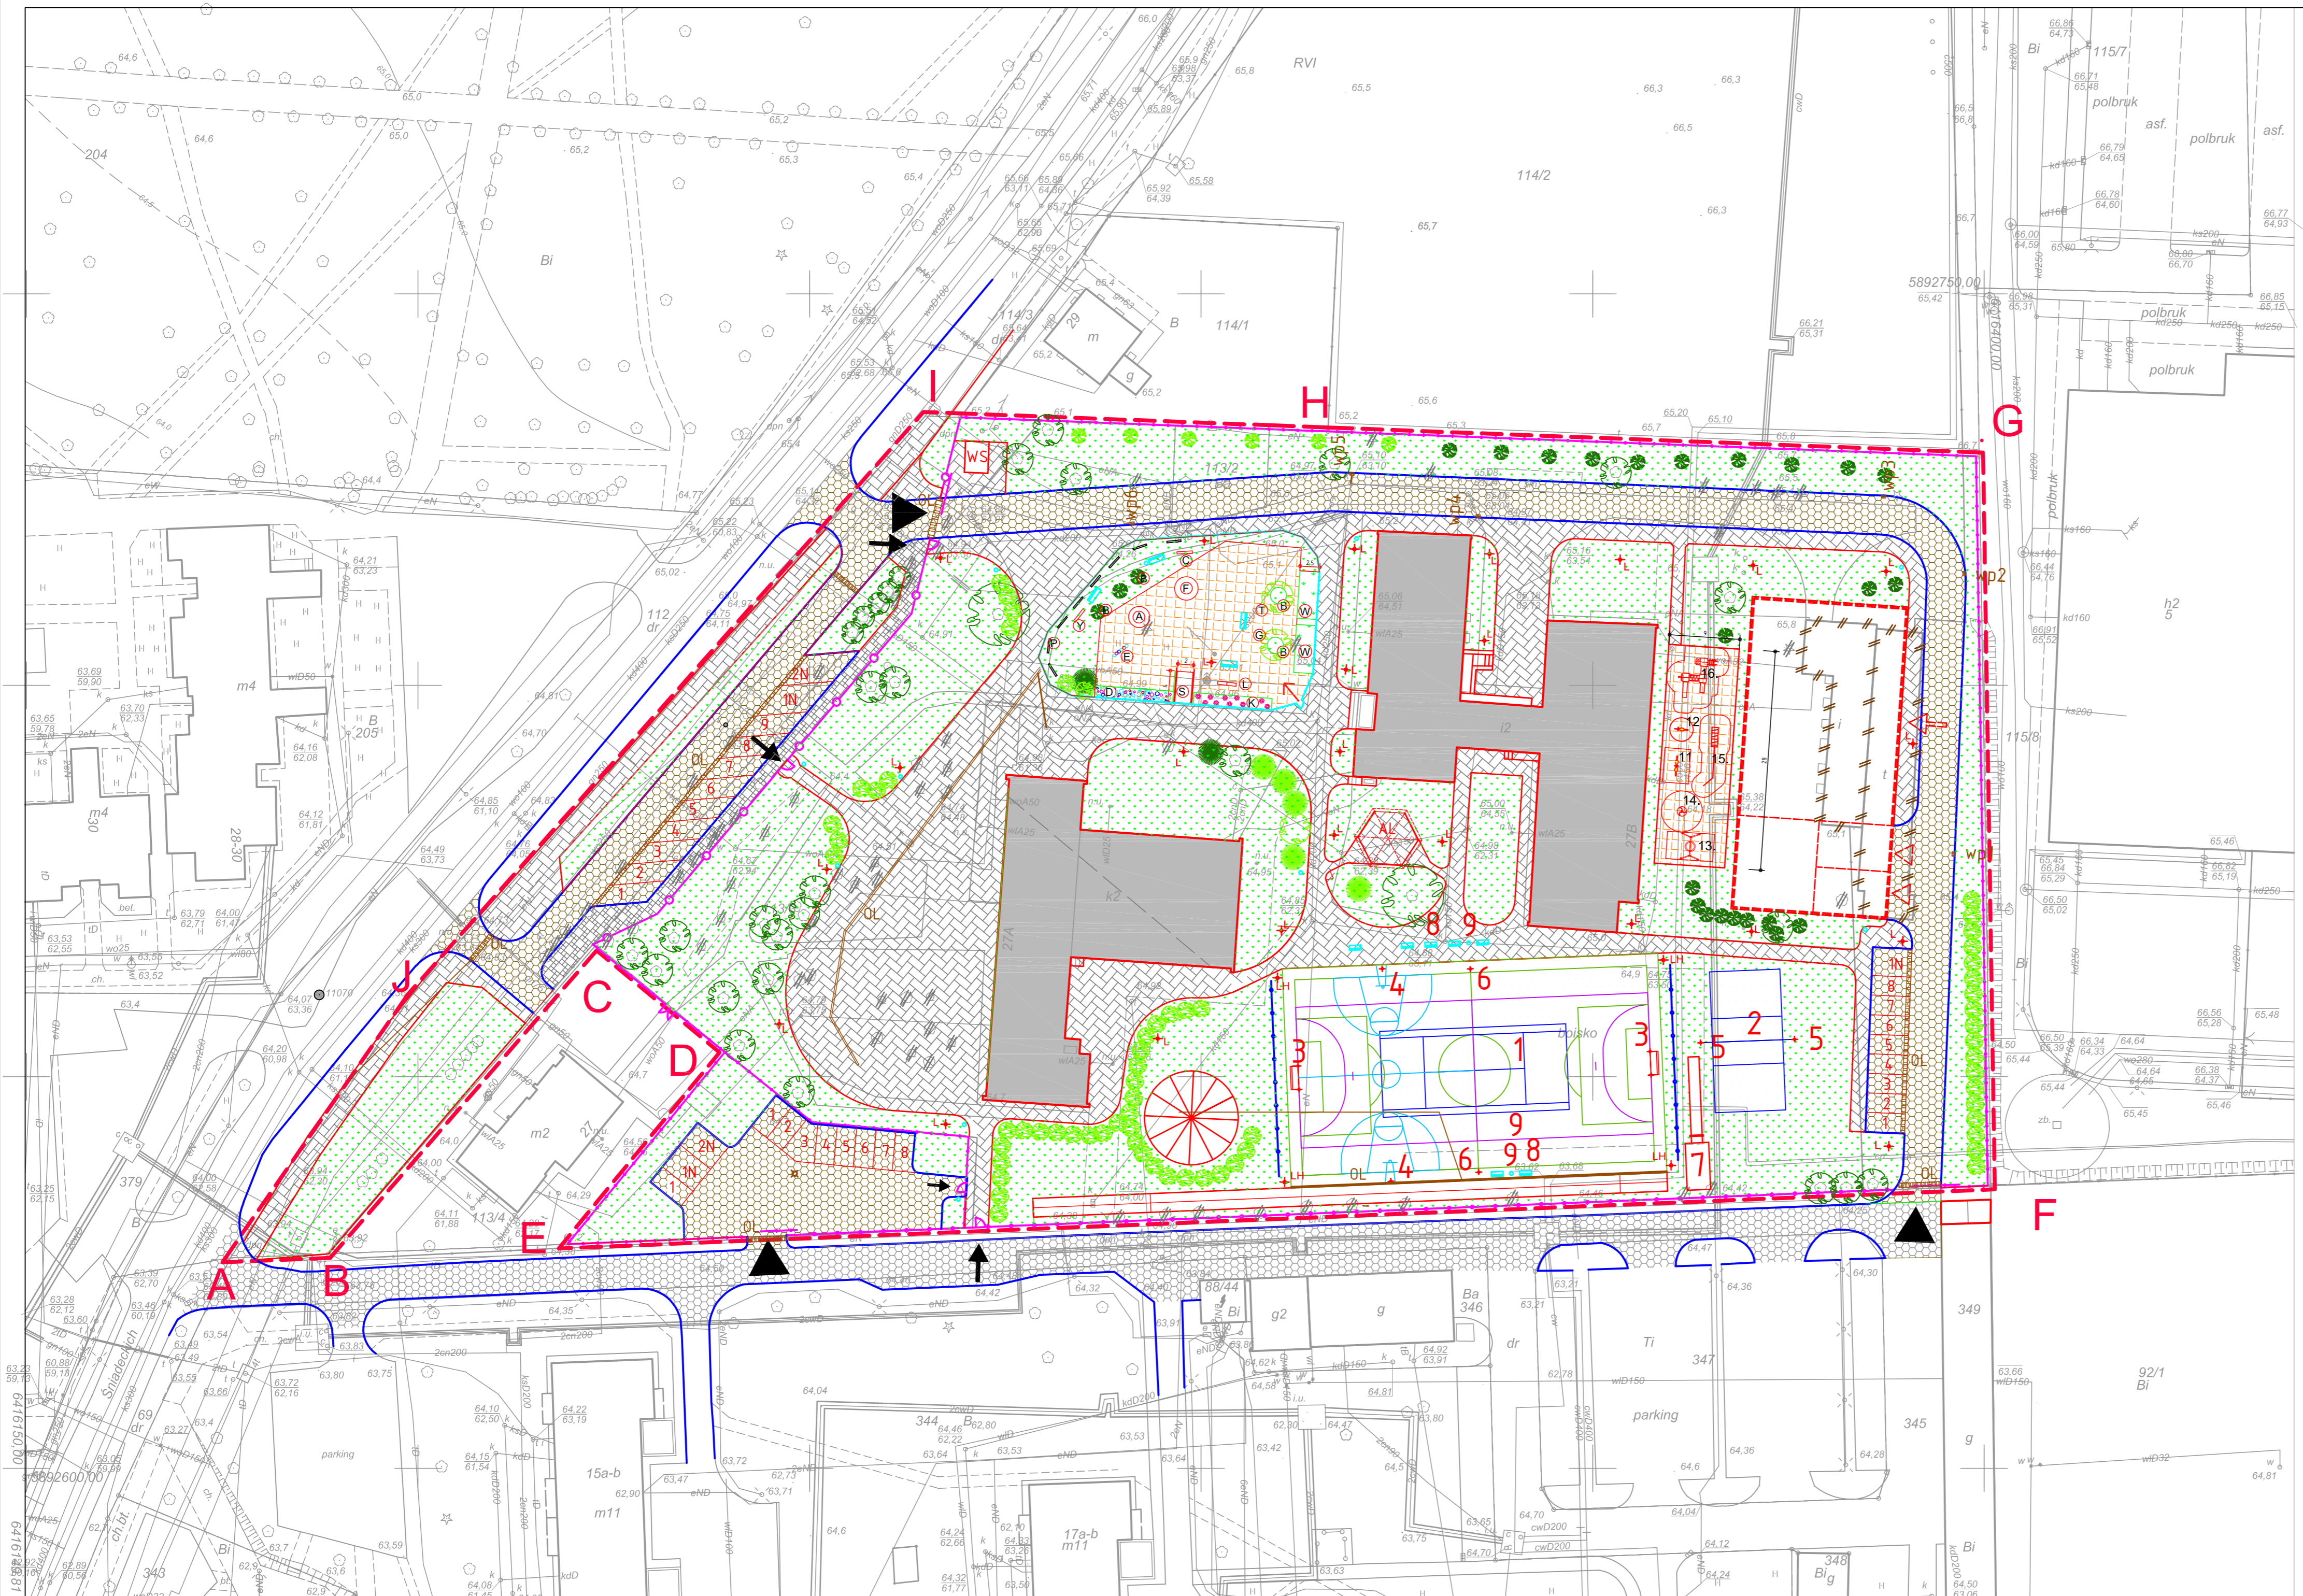


LEGENDA

- A-J** granica działki
 - ogrodzenia panele z siatki z prętów śr 6mm, na cokole i wys. 2,0m
 - ogrodzenia panele z siatki prętów śr 6mm, wysokości 1,2m
 - ogrodzenie od frontu wys. 1,7m - murki i słupki z klinkieru, wypełnienie z kształtowników stalowych
 - pikirochyty wysokość 4,0m, 2x25,0m
 - ▲ wjazdy i wejścia
 - WS - wiata śmieciowa
 - AL - altana drewniana, 6-boczna wpisana w koło o średnicy 7,7m, co drugi bok z wypełnieniem kratkami do bluszczu.
 - L - lampy ogrodowe
 - LH - oświetlenie boiska
 - wp1-6 - wpuły kanalizacyjne
 - OL - odwodnienie liniowe
- Boiska i wyposażenie**
- 1) boisko uniwersalne (półka nożna, półka ręczna koszykówka, tenis) 28,0x48,0
 - 2) boisko do siatkówki i ringo 9,0x18,0m
 - 3) bramki do piłki nożnej 3,0x2,0m
 - 4) kosze do koszykówki
 - 5) słupki do siatkówki
 - 6) gniazda i słupki do siatki tenisowej
 - 7) skocznia w dal
 - 8) ławki z oparciem
 - 9) śmietniczki
- Nawierzchnie**
- nawierzchnie trawiaste
 - krzewy i drzewa istniejące
 - nowe nasadzenia
 - nawierzchnie piaszczyste
 - powierzchnie boisk z poliuretanu
 - nawierzchnie bezpieczne na placu rehabilitacji i o ogrodzie polisensorycznego
 - chodniki
 - drogi
 - skomunikowanie poprzez istniejące, drogi wewnętrzne

Wyposażenie ogrodu polisensorycznego

- A - TIPI średnicy 1,7m
- B - budki legowiska dla ptaków
- C - dzwonek na wietrze
- D - grządka dotykowa
- E - gasienica sensoryczna
- F - fontanna
- G - gang tybetański
- K - grządka kwiatowa
- L - katorowe luksfery
- S - ścieżka bosych stóp
- T - tuba
- W - grządki warzywne
- Y - świerki na wietrze

Elementy placu rehabilitacji

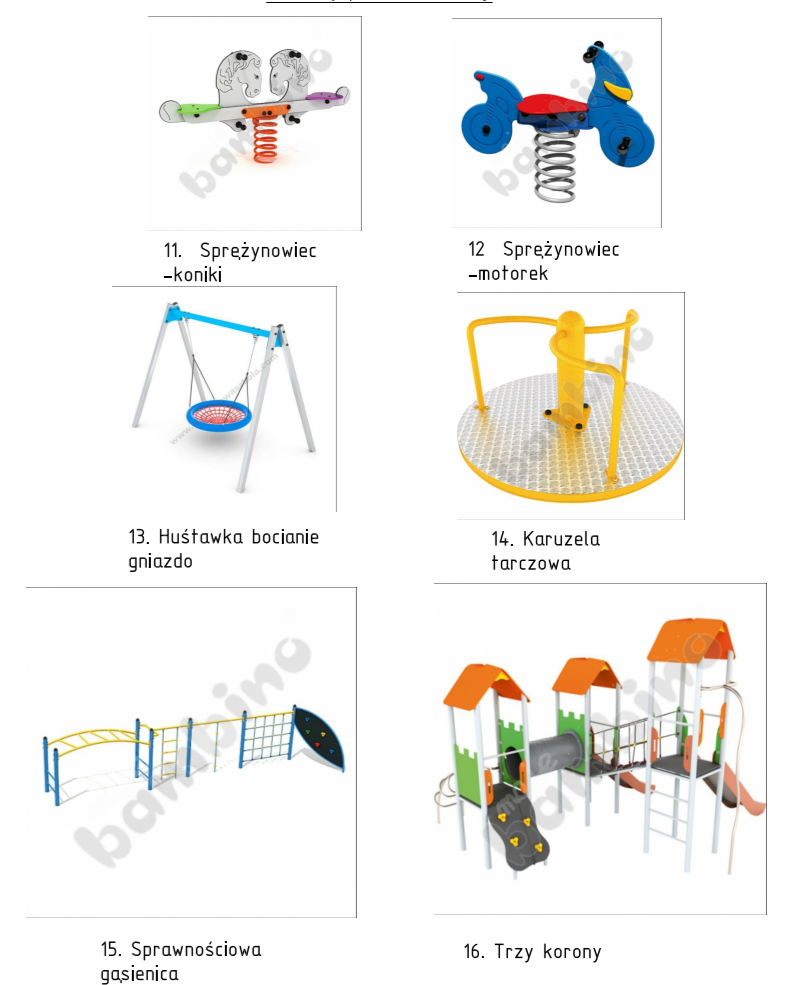

11. Sprężynowiec -koniki
12. Sprężynowiec -motorek
13. Huśtawka bocienie gniazdo
14. Karuzela tarczowa
15. Sprawnościowa gasienica
16. Trzy korony

FILAR STUDIO PROJEKTU BUDOWLANEGO 64-120 PIŁA, ul. OKRĘŻLI 18 e-mail: studiofilar@interia.pl				
TYTUŁ: PLANSZA OGÓLNA ZAGOSPODAROWANIA TERENU				
INWESTOR: Specjalny Ośrodek Szkolno-Wychowawczy im. M. Grzegorzewskiej w Piłe, ul. Śniadeckich 27A/B; Piła				
OBIEKT: Zagospodarowanie terenu Specjalnego Ośrodka Szkolno-Wychowawczego im. Śniadeckich 27A/B, 64-920 Piła, działki Nr 113/2 i 113/3				
Projektował: mgr inż. Krzysztof RATAJCZAK upr. Bud. 239/72/PW		Opracował: mgr inż. Paweł Piasecki Szef Pracowni inż. Marcin GÓRZNY		
STADIUM P.B.	SKALA 1:500	DATA 07.2016	BRANŻA Architektoniczna Drogowa	NR RYSUNKU 01