

Poświadczam się, że niniejszy dokument został opracowany w wyniku prac geodezyjnych i kartograficznych, których rezultaty zawiera operat techniczny wpisany do ewidencji materiałów państwowego zasobu geodezyjnego i kartograficznego

STAROSTA PIŁSKI


P. 2019. 2019. 1212

(Identyfikator ewidencyjny materiału zasobu - operatu technicznego)

2018-06-05

(Data wpisania operatu technicznego do ewidencji materiałów zasobu)

(imię, nazwisko i podpis osoby reprezentującej organ)

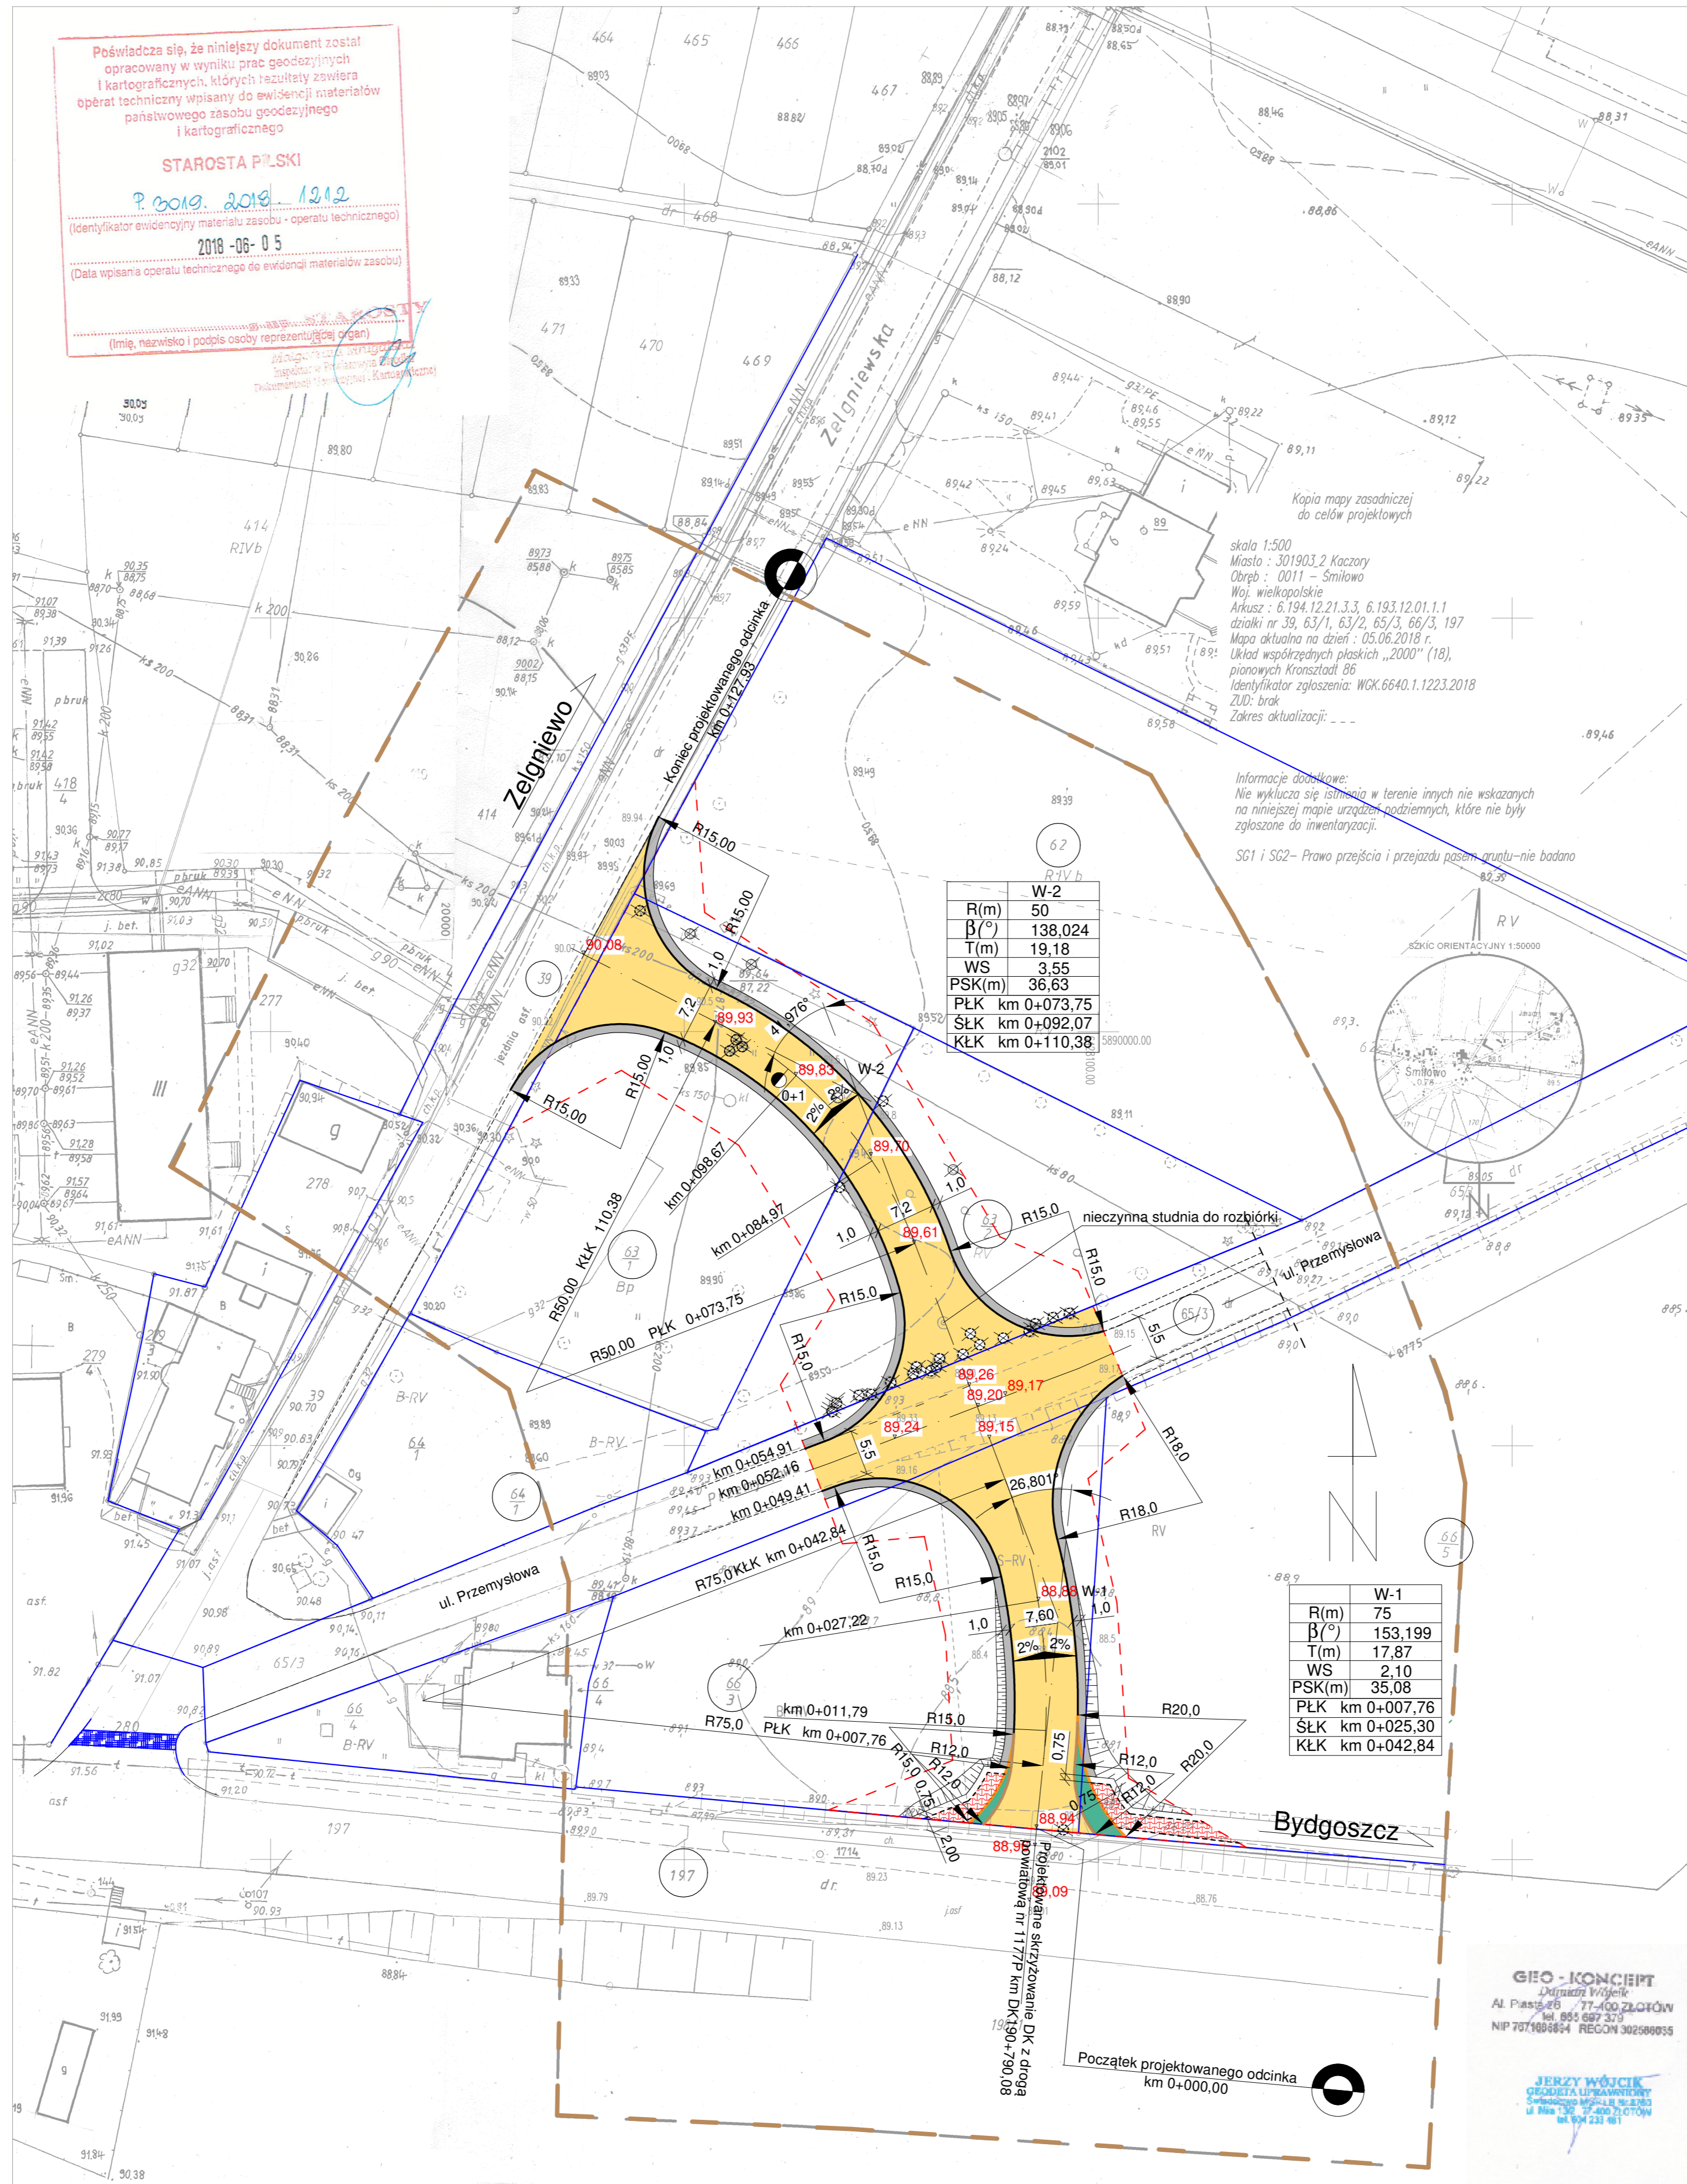

| W-2 | |
|-------------------|-------------|
| R(m) | 50 |
| $\beta(^{\circ})$ | 138,024 |
| T(m) | 19,18 |
| WS | 3,55 |
| PSK(m) | 36,63 |
| PLK | km 0+073,75 |
| SLK | km 0+092,07 |
| KLK | km 0+110,38 |

| W-1 | |
|-------------------|-------------|
| R(m) | 75 |
| $\beta(^{\circ})$ | 153,199 |
| T(m) | 17,87 |
| WS | 2,10 |
| PSK(m) | 35,08 |
| PLK | km 0+007,76 |
| SLK | km 0+025,30 |
| KLK | km 0+042,84 |

Budowa nowego ciągu drogi powiatowej nr 1177P w m. Śmiłowo

Projekt zagospodarowania terenu

Skala 1:500

- granica opracowania
- granice działek (przed podziałem)
- linie rozgraniczające/granica pasa drogowego (po podziale)
- krawężnik drogowy granitowy 20x30 cm posadowiony +12 cm
- krawężnik wtopiony 12x25 cm posadowiony ±0 cm
- nawierzchnia bitumiczna
- pobocze ulepszone destruktem bitumicznym
- powierzchnia zabrukowana
- powierzchnia chodnika
- drzewa do usunięcia (wg wykazu)

GEO-KONCEPT
 Działalność Projektowa
 Al. Piłsudskiego 71-00 ZŁOTÓW
 tel. 895 607 379
 NIP 707180384 REGON 302080035

JERZY WIŚNIEWSKI
 Główny Inżynier
 ul. Śniadeckich 60B
 tel. 48 791 05 07 16
 e-mail: jwagiel@wp.pl

| TRANZ-KOM | | TRANZ-KOM | | Rys. nr |
|--|--------------------------|---|--|--------------------------|
| mgr inż. Jarosław Wagiel | | tel. + 48 791 05 07 16 | | 1 |
| 64-920 Piła, ul. Śniadeckich 60B | | e-mail: jwagiel@wp.pl | | |
| Projekt: Budowa nowego ciągu drogi powiatowej nr 1177P w m. Śmiłowo | | | | |
| Inwestor: ZARZĄD POWIATU W PIŁE AL. NIEPODLEGŁOŚCI 33-35, 64-920 PIŁA | | | | |
| Tytuł rysunku: Projekt zagospodarowania terenu | | | Skala 1:500 | data: 06.2018 r. |
| Projektował: | mgr inż. Jarosław Wagiel | podpis | Sprawił: | mgr inż. Czesław Chorąży |
| Opracował: | mgr inż. Jarosław Wagiel | podpis | opracowania budowlane do projektowania w specjalności drogowej nr 4545/70194 | podpis |
| | | opracowania budowlane do projektowania w specjalności drogowej bez ograniczeń nr 4345/43581 | | podpis |