

**UCHWAŁA Nr .....**  
**RADY POWIATU w PILE**  
**z dnia .....**

**w sprawie wyrażenia zgody na ustanowienie służebności przesyłu na rzecz Miejskich Wodociągów i Kanalizacji Spółka z o.o. w Pile**

Na podstawie art. 12 pkt 8 lit. a ustawy z dnia 5 czerwca 1998 r. o samorządzie powiatowym (Dz.U. z 2013 r. poz. 595 ze zm.) oraz art. 13 ust. 1 ustawy z dnia 21 sierpnia 1997 r. o gospodarce nieruchomościami (Dz.U. 2015r. poz. 782)

Rada Powiatu w Pile uchwala, co następuje:

- § 1.1. Wyraża się zgodę na ustanowienie na nieruchomości stanowiącej własność Powiatu Pilskiego, położonej w Pile przy ul. Świerkowej, oznaczonej w ewidencji gruntów jako działka nr 290/7 o pow. 0,8347 ha, obręb 0014 Piła, objętej księgą wieczystą Nr PO1I/00024252/2, prowadzoną przez Sąd Rejonowy w Pile, odpłatnie i na czas nieoznaczony służebności przesyłu na rzecz Miejskich Wodociągów i Kanalizacji Spółka z o.o. w Pile.
2. Służebność, o której mowa w ust. 1 polega na prawie udostępnienia ww. nieruchomości pod budowę sieci wodociągowej i sieci kanalizacji sanitarnej w rejonie ulicy Świerkowej, której przebieg określa załącznik do niniejszej uchwały, stanowiący jej integralną część. Szczegółowe warunki służebności zostaną określone w umowie notarialnej o ustanowienie służebności przesyłu.
3. Ustanowienie służebności nastąpi za jednorazowym wynagrodzeniem określonym przez rzeczoznawcę majątkowego, powiększonym o podatek od towarów i usług.

§2. Wykonanie uchwały powierza się Zarządowi Powiatu.

§3. Uchwała wchodzi w życie z dniem podjęcia.

**RADCA PRAWNY**  
**/-/ Danuta Boniowska**

**UZASADNIENIE**  
**DO UCHWAŁY NR .....**  
**RADY POWIATU W PILE**  
**Z DNIA .....**

**w sprawie wyrażenia zgody na ustanowienie służebności przesyłu na rzecz Miejskich Wodociągów i Kanalizacji Spółka z o.o. w Pile**

Miejskie Wodociągi i Kanalizacja Sp. z o.o. w Pile wystąpiła z wnioskiem o wyrażenie zgody o uzgodnienie lokalizacji projektowanej infrastruktury i wyrażenia zgody na dysponowanie terenem do celów budowlanych nieruchomości położonej w Pile przy ul. Świerkowej, o numerze ewidencyjnym 290/7, stanowiącej własność Powiatu Pilskiego w związku z budową sieci wodociągowej i sieci kanalizacji sanitarnej w rejonie ul. Świerkowej i Bydgoskiej w Pile. Ustanowienie służebności nastąpi na rzecz Miejskich Wodociągów i Kanalizacji Spółka z o.o. w Pile.

Zgodnie z art. 13 ust. 1 ww. ustawy o gospodarce nieruchomościami, nieruchomości mogą być przedmiotem obrotu, a także mogą być obciążane ograniczonymi prawami rzeczowymi. Zgodnie z art. 305<sup>1</sup> ustawy z dnia 23 kwietnia 1994 roku – Kodeks Cywilny zgoda na umieszczenie urządzeń wiąże się z ustanowieniem służebności przesyłu. Ustanowienie służebności przesyłu w myśl art. 12 pkt 8 lit. a ustawy z dnia 5 czerwca

1998 r. o samorządzie powiatowym (Dz. U. 2013. 595) wymaga zgody Rady Powiatu.


Ustanowienie służebności następuje w formie aktu notarialnego, poprzedzonego protokołem z rokowań, w którym zostanie określony szczegółowy zakres oraz warunki korzystania z nieruchomości.

Wynagrodzenie za ustanowienie służebności przesyłu zostanie ustalone przez rzeczoznawcę majątkowego.

Wobec powyższego w tym stanie prawnym i faktycznym podjęcie uchwały jest celowe i uzasadnione.

**STAROSTA**

**/-/ Franciszek Tamas**

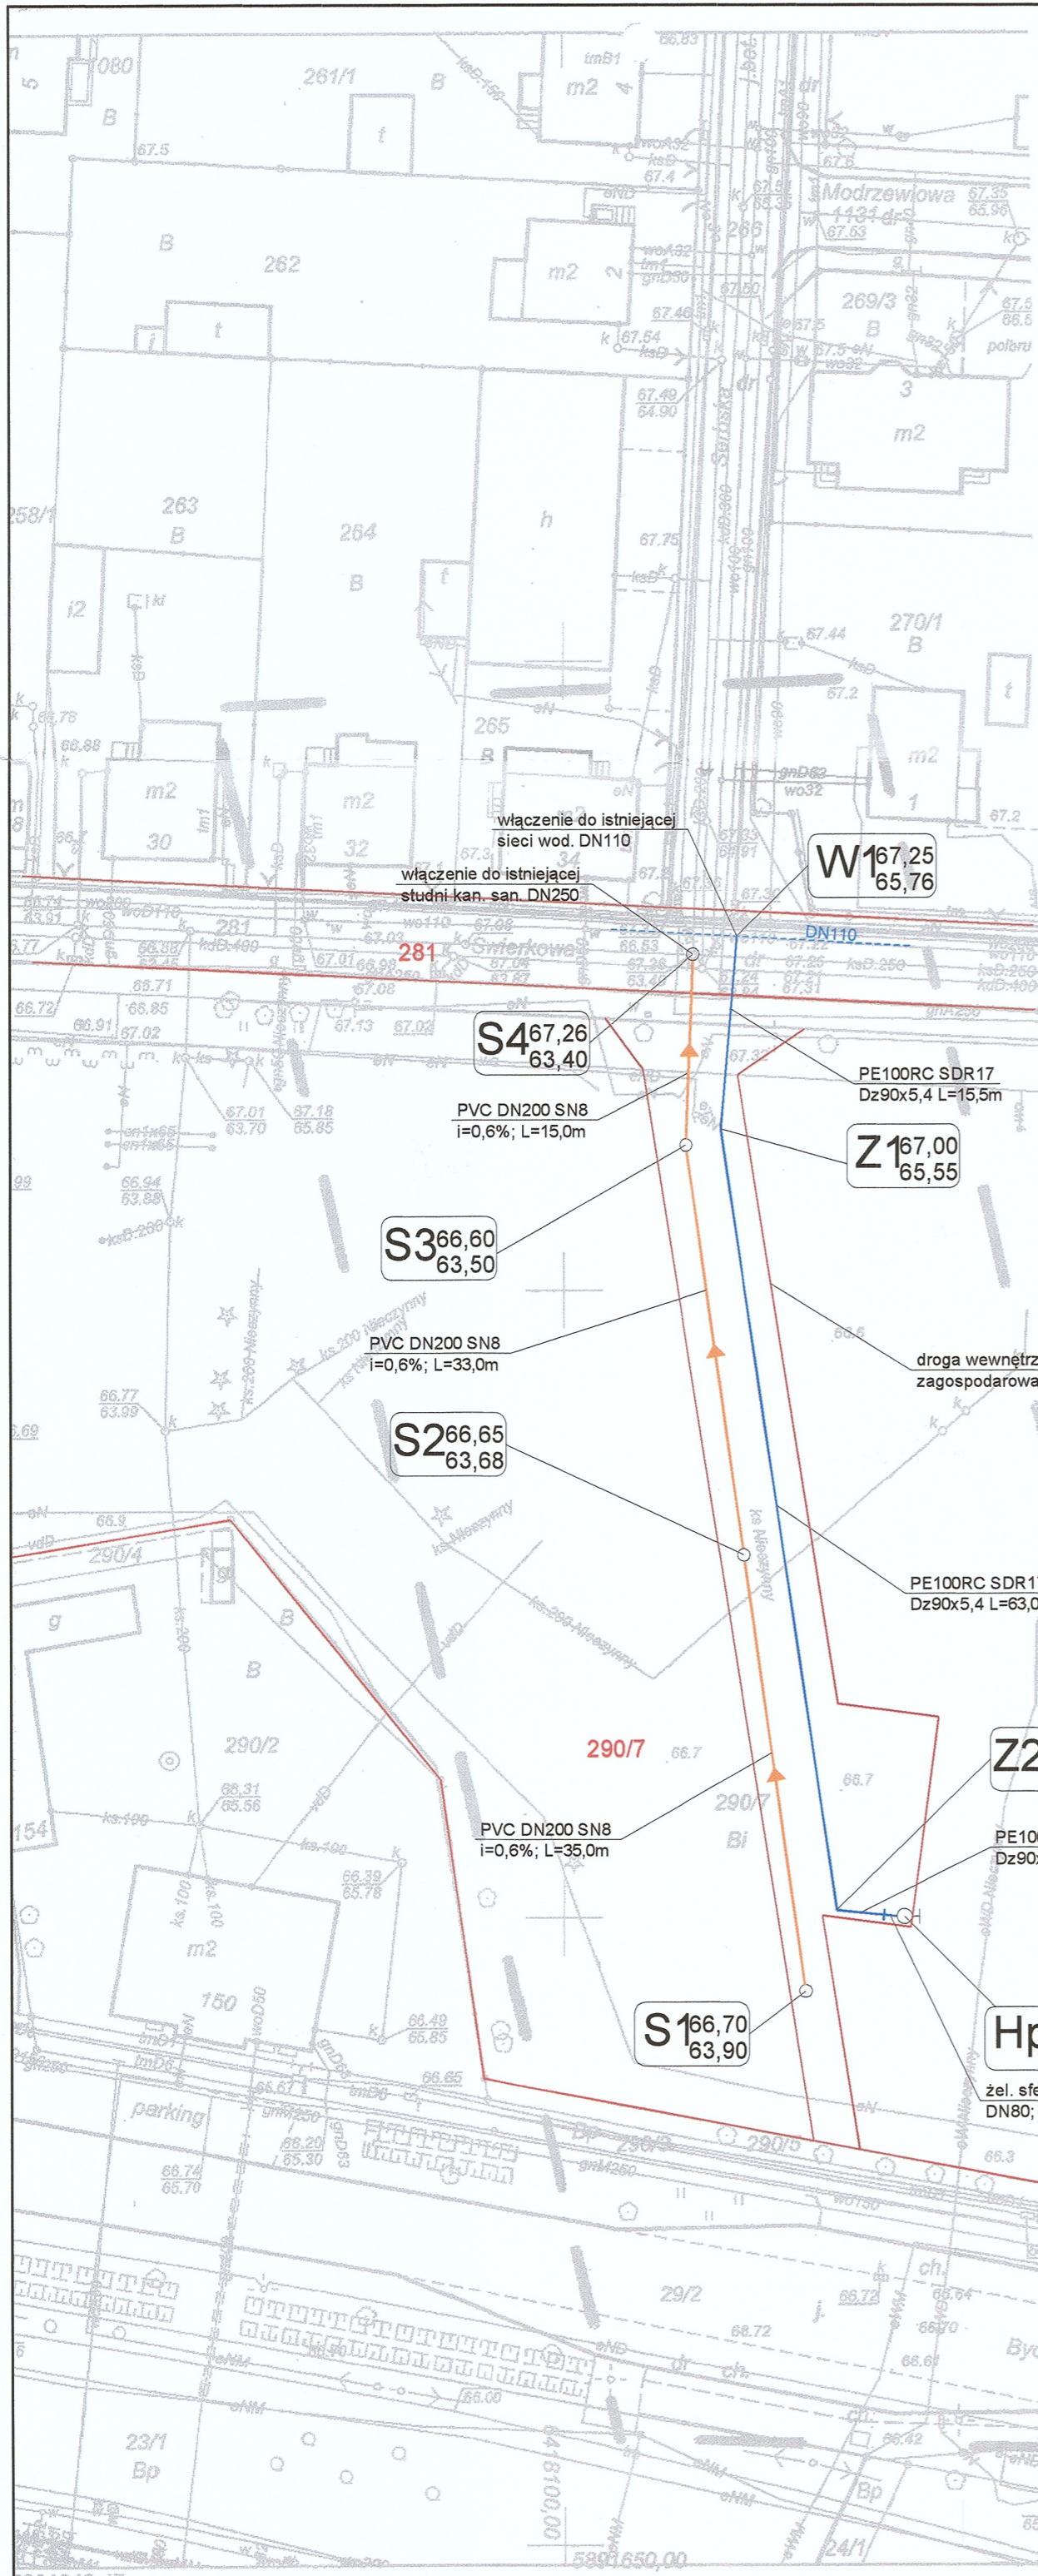

### MAPA DO CELÓW PROJEKTOWYCH

Oznaczenie kancelaryjne zgłoszenia pracy geodezyjnej		WGK.6640.1.3232.2014
Jednostka ewidencyjna	identyfikator nazwa	301901_1 Piła
Obręb ewidencyjny	identyfikator nazwa	301901_1.0014 Piła
Skala 1: 500 6.194.10.19.2.4		ul. Bydgoska dz 290/5
Nazwa układu współrzędnych	prósokątnych płaskich Układu wysokości	2000 Kronsztadt
Oznaczenie granic obszaru, który był przedmiotem aktualizacji		---
Informacje o służebnościach gruntowych mających wpływ na zagospodarowanie gruntów, zlokalizowanych w granicach proj. inwestycji (*)		Nie badano
Data opracowania mapy		26.01.2015

**RYSZARD KAREMZA**  
 GEODETA UPRAWNIONY  
 Świadectwo Nr 8725  
 wyd przez Min. Gosp. Przem. i Bud.  
 PIŁA, ul. Sieradzkiego 1A, tel. 213-17-61

Poświadczam, że niniejszy dokument został opracowany w wyniku prac geodezyjnych i kartograficznych, których rezultaty zawiera operat techniczny wpisany do ewidencji materiałów państwowego zasobu geodezyjnego i kartograficznego

STAROSTA PIŁSKI

WGK. 6640-1.3232.2014  
 (Identyfikator ewidencyjny materiału zasobu - operatu technicznego)  
 2015-01-27  
 (Data wpisana operatu technicznego do ewidencji materiałów zasobu)

- LEGENDA:**
- - nowoprojektowana sieć wodociągowa
  - - nowoprojektowana sieć kanalizacji san.
  - - granica działki
  - - obrys drogi wewn. wg miejscowego planu zagospodarowania przestrzennego
- W - węzeł sieci wodociągowej  
 Hp - hydrant podziemny  
 S - studnia kanalizacji san.

	MIEJSKIE WODOCIĄGI I KANALIZACJA SPÓŁKA Z O.O. DZIAŁ INWESTYCJI I ROZWOJU UL. CHOPINA 2, 64-920 PIŁA
INWESTOR:	MIEJSKIE WODOCIĄGI I KANALIZACJA SPÓŁKA Z O.O. UL. CHOPINA 2, 64-920 PIŁA
TYTUŁ PROJEKTU:	SIEĆ WODOCIĄGOWA I SIEĆ KANALIZACJI SANITARNEJ w rejonie ul. Świerkowej i Bydgoskiej w Piłe Dz. nr 281, 290/7 obręb 0014 Piła
ADRES INWESTYCJI:	PIŁA - rejon ul. Świerkowej i Bydgoskiej
TYTUŁ RYSUNKU:	PROJEKT ZAGOSPODAROWANIA TERENU
PROJEKTOWAŁ: INŻ. GRZEGORZ GÓRKA opr. nr WKP/0287/POOS/07 do projektowania bez ograniczeń w specjalności instalacyjnej w zakresie sieci, instalacji i urządzeń ciepłych, wentylacyjnych, gazowych, wodociągowych i kanalizacyjnych	
SPRAWDZIŁ: MGR INŻ. ALICJA ŻURAWSKA opr. nr WKP/0373/POOS/11 do projektowania bez ograniczeń w specjalności instalacyjnej w zakresie sieci, instalacji i urządzeń ciepłych, wentylacyjnych, gazowych, wodociągowych i kanalizacyjnych	
OPRACOWAŁ: MGR INŻ. MARCIN GRACZYK	
	STADIUM OPRACOWANIA: PB
	DATA OPRACOWANIA: CZERWIEC 2015
	BRANŻA: SANITARNA
	SKALA: 1:500
	NR RYSUNKU: uzg.