

STANOWISKO	IMIE I NAZWISKO	SPECJALNOŚĆ	NR UPRAW.	DATA	PODPIS
Projektant BD	Jerzy Misiewicz	Drogiowa	NN-8345/769/84	31.05.2020	
Sprawdzający BD	mgr inż. Janusz Kwiatek	Drogiowa	NN-8345/476/81/82	31.05.2020	
Projektant BS					
Sprawdzający BS					
Projektant BTE					
Sprawdzający BTE					
STADIUM	ROK OPR.	SKALA			
Projekt Budowlany	2020	1:500			

Mapa do celów projektowych

skala 1:500  
Jednostka ewidencyjna: Kaczory  
Obręb: 0011 - Śmitowo  
Woj. wielkopolskie  
Arkusze: 6, 194, 12, 21, 3, 3, 01, 1, 1  
działki nr 198/1, 197, 66/4, 66/3, 66/5, 65/3, 64/1, 63/2,  
63/1, 62, 39, 414, 418/4, 278  
Mapa aktualna na dzień: 21.01.2020 r.  
Mapa współrzędnych płaskich „2000” (18),  
pionowy kruszczał: 60  
Identyfikator zgłoszenia: WK6.6640.1.3257.2019  
ZUD: brak  
Zakres aktualizacji:

Informacje dodatkowe:  
Nie wyklucza się istnienia w terenie innych nie wskazanych na niniejszej mapie urządzeń podziemnych, które nie były zgłoszone do inwentaryzacji.

Prawo przejęcia i przejazdu posmem gruntu - nie badano  
miejsce przeznaczone na pięć PODGIGK.

Poswiadcza się, że niniejszy dokument został opracowany w wyniku prac geodezyjnych i kartograficznych, których rezultaty zawiera operat techniczny wpisany do ewidencji materiałów państwowego zasobu geodezyjnego i kartograficznego

**STAROSTA PIŁSKI**  
P 2019, 2020, 244  
(Identyfikator ewidencyjny materiału zasobu - operatu technicznego)  
27 STY. 2020  
(Data wpisania operatu technicznego do ewidencji materiałów zasobu)

**z up. STAROSTY**  
(Imię, nazwisko i podpis osoby posiadającej uprawnienia do wydawania orzeczeń)

**STAROSTA PIŁSKI**  
Jerzy Wojcik  
77-400 ZŁOTÓW, ul. Miła 13/2  
Tel.: 672 691 185, kom. 0 604 233 481  
NIP 767-111-35-96, REGON 570076256

**JERZY WOJCİK**  
GEODETA UPRAWNIONY  
Świadectwo MGP nr 8760  
77-400 ZŁOTÓW, ul. Miła 13/2

Informacje dodatkowe:  
Nie wyklucza się istnienia w terenie innych nie wskazanych na niniejszej mapie urządzeń podziemnych, które nie były zgłoszone do inwentaryzacji.


Prawo przejęcia i przejazdu posmem gruntu - nie badano

PROJEKT OPRACOWANO NA KOPII MAPY ZASADNICZEJ DO CELÓW PROJEKTOWYCH - W WERSJI WEKTOROWEJ ZA ZGODNOŚĆ Z ORYGINAŁEM

- Legenda**
- Graniczna działka istniejąca
  - Graniczna działka po podziale - linia rozgraniczająca pas drogowy dr. pow. nr 1177P
  - Linia rozgraniczająca istniejącej pas drogowy: droga powiatowa nr 1177P
  - Linia określająca teren niezabudowy dla obiektu budowlanego
  - Linia określająca teren niezabudowy dla obiektu budowlanego - odsunięto o 0,50 m dla czytelności rysunku
  - Linia określająca teren niezabudowy dla ograniczonego korzystania - budowa sieci uzbrojenia terenu
  - Linia określająca teren niezabudowy dla dokonania przebudowy innych dróg publicznych
  - dla ograniczonego korzystania
  - Krawężnik betonowy 15x30 wystający
  - Krawężnik betonowy 15x22 wtopiony
  - Oporznik betonowy 8x30
  - Krawężnik poboczny i skarpa
  - Krawężnik trapezowy - wyspa
  - Drzewa do wycinki
  - PRD - początek robót drogowych
  - KRD - koniec robót drogowych
  - Studnia kanatu technologicznego
  - Kanal technologiczny
  - Studnia przelotowa wg PB GDDKIA
  - Numer działki - istniejący
  - Numer działki - przed podziałem
  - Numer działki - po podziale

- Wpust uliczny
- Kolektor deszczowy
- Studnia przelotowa

- Odległości między skrzyżowaniami:**
1. Skrzyżowanie drogi krajowej do drogi gminnej km 0+005,55 - 0+058,00; tj. odł. 52,45 m
  2. Skrzyżowanie drogi gminnej do drogi powiatowej km 0+064,04 - 0+135,53; tj. odł. 71,49 m

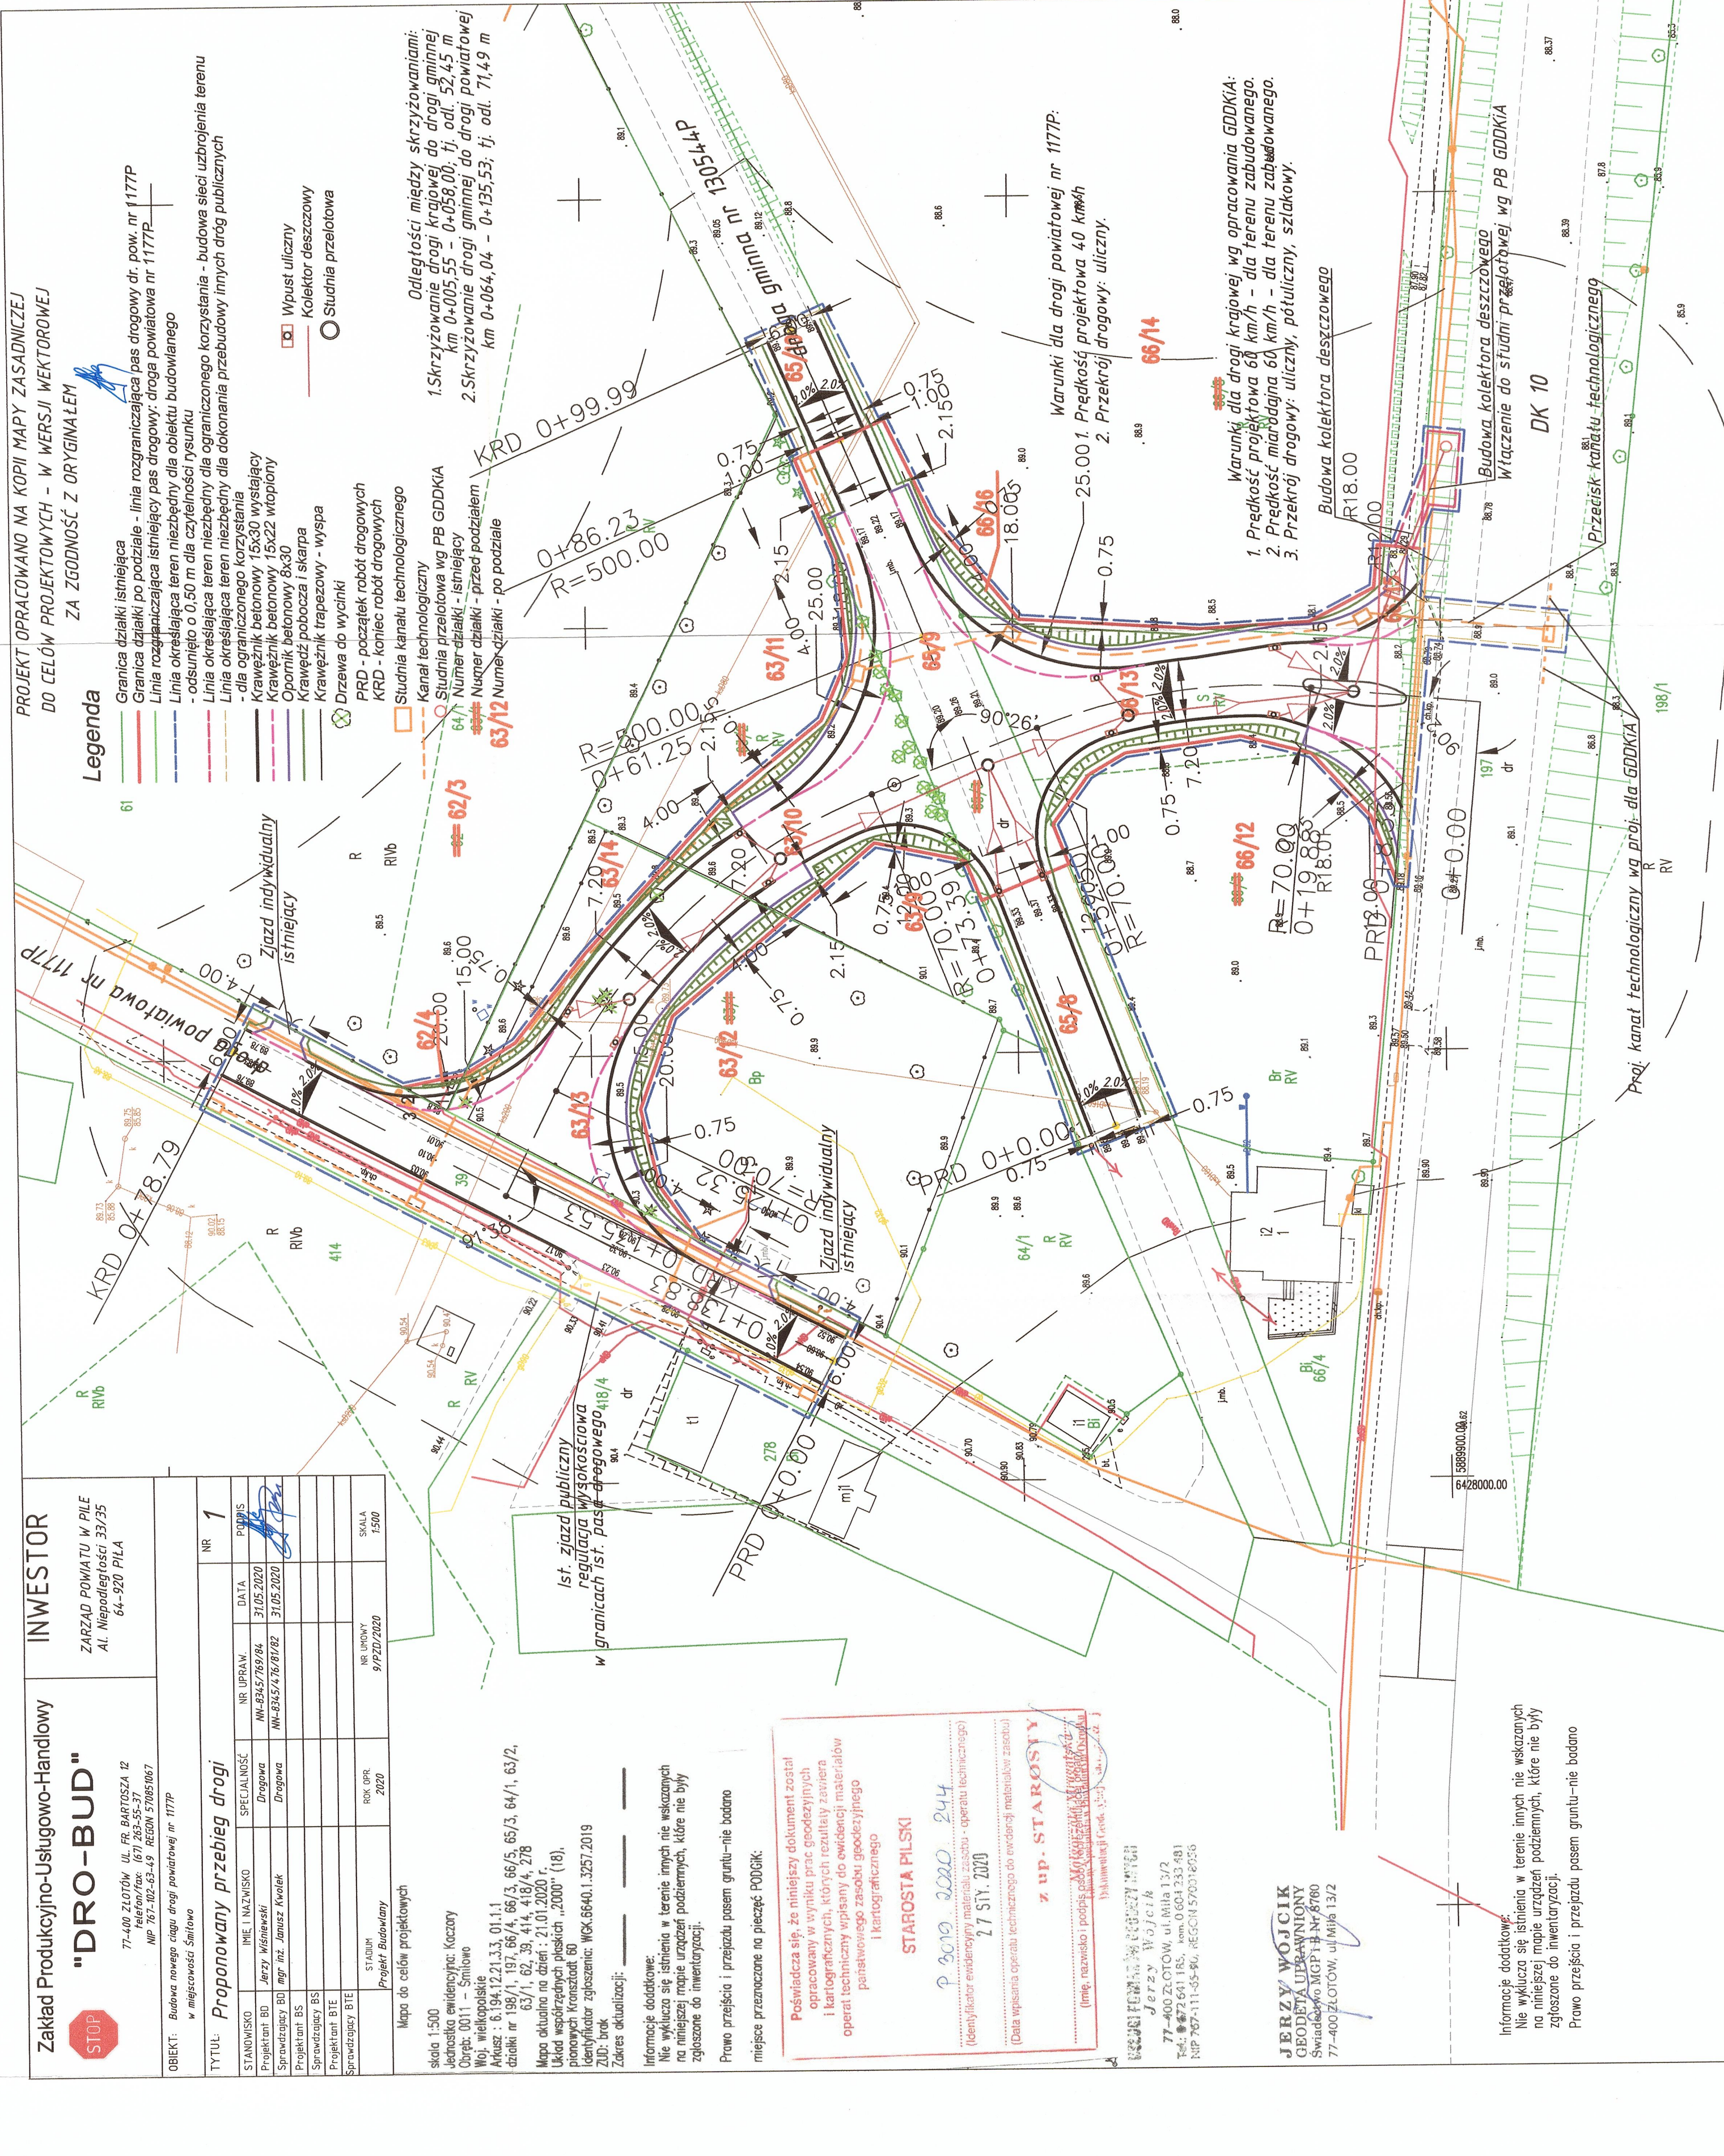

Warunki dla drogi powiatowej nr 1177P:  
1. Prędkość projektowa 40 km/h  
2. Przekrój drogowy: uliczny.

Warunki dla drogi krajowej wg opracowania GDDKIA:  
1. Prędkość projektowa 60 km/h - dla terenu zabudowanego.  
2. Prędkość miarodajna 60 km/h - dla terenu zabudowanego.  
3. Przekrój drogowy: uliczny, półuliczny, szlakowy.

DK 10

Proj. kanat technologiczny wg proj. dla GDDKIA