


Załącznik

do Uchwały nr. 288.2025

Zarządu Powiatu w Pile

z dnia 19 sierpnia 2025 r.

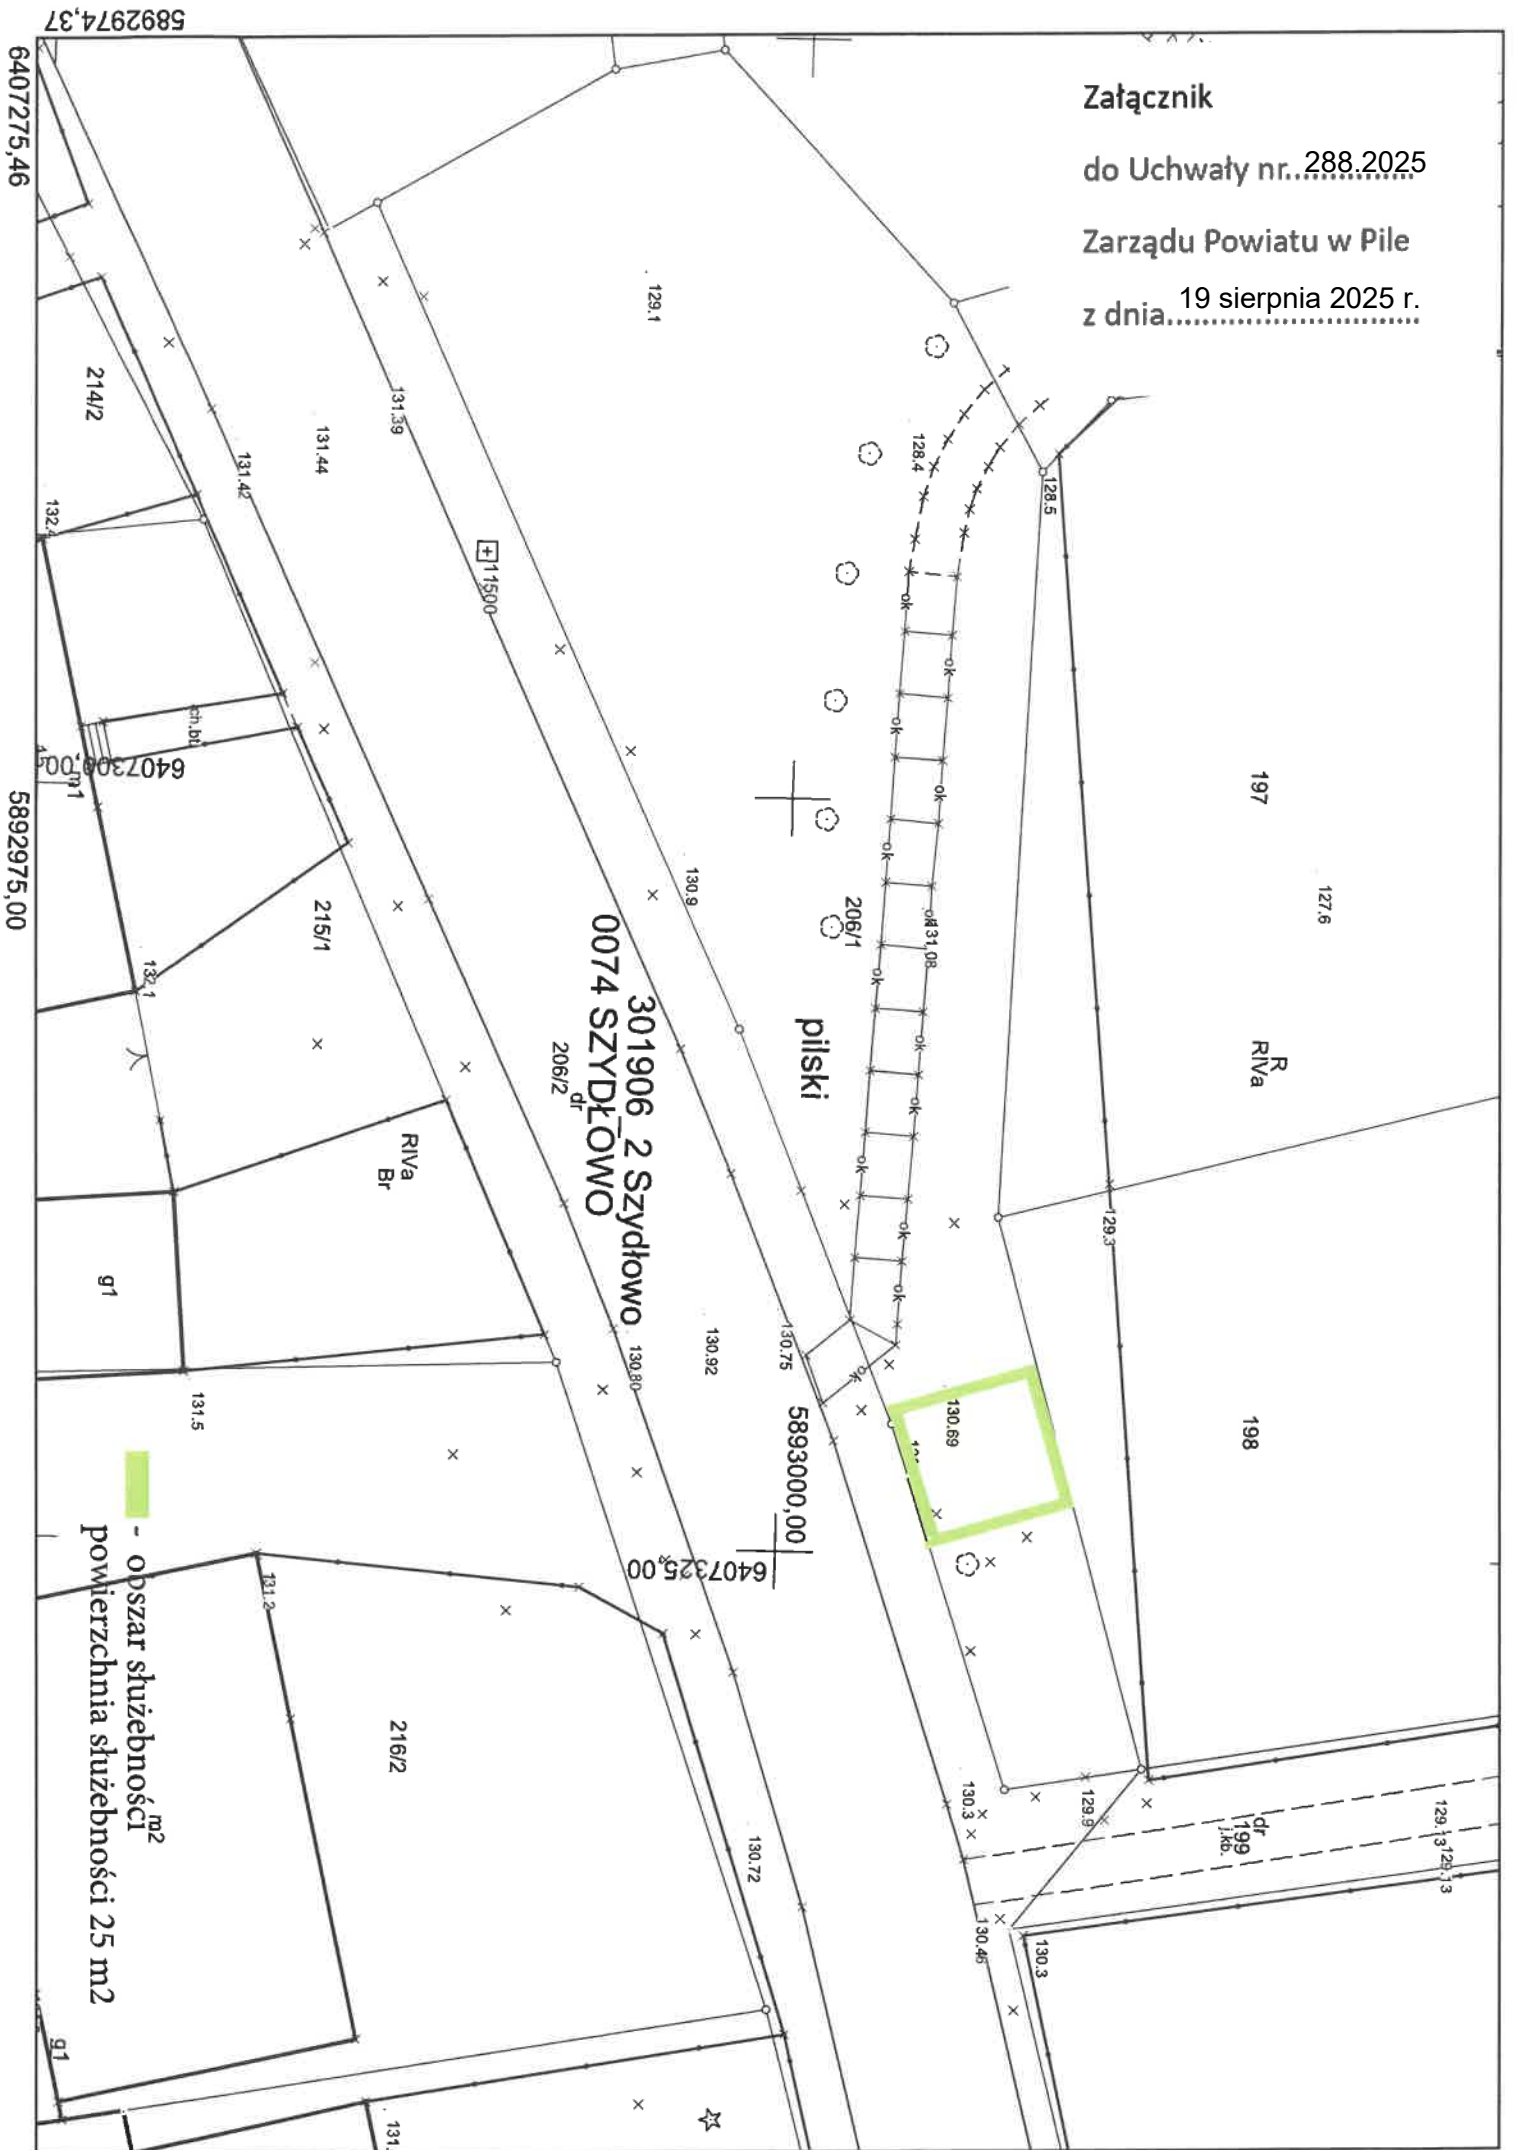

■ - obszar służebności
powierzchnia służebności 25 m²