


Załącznik Nr 2

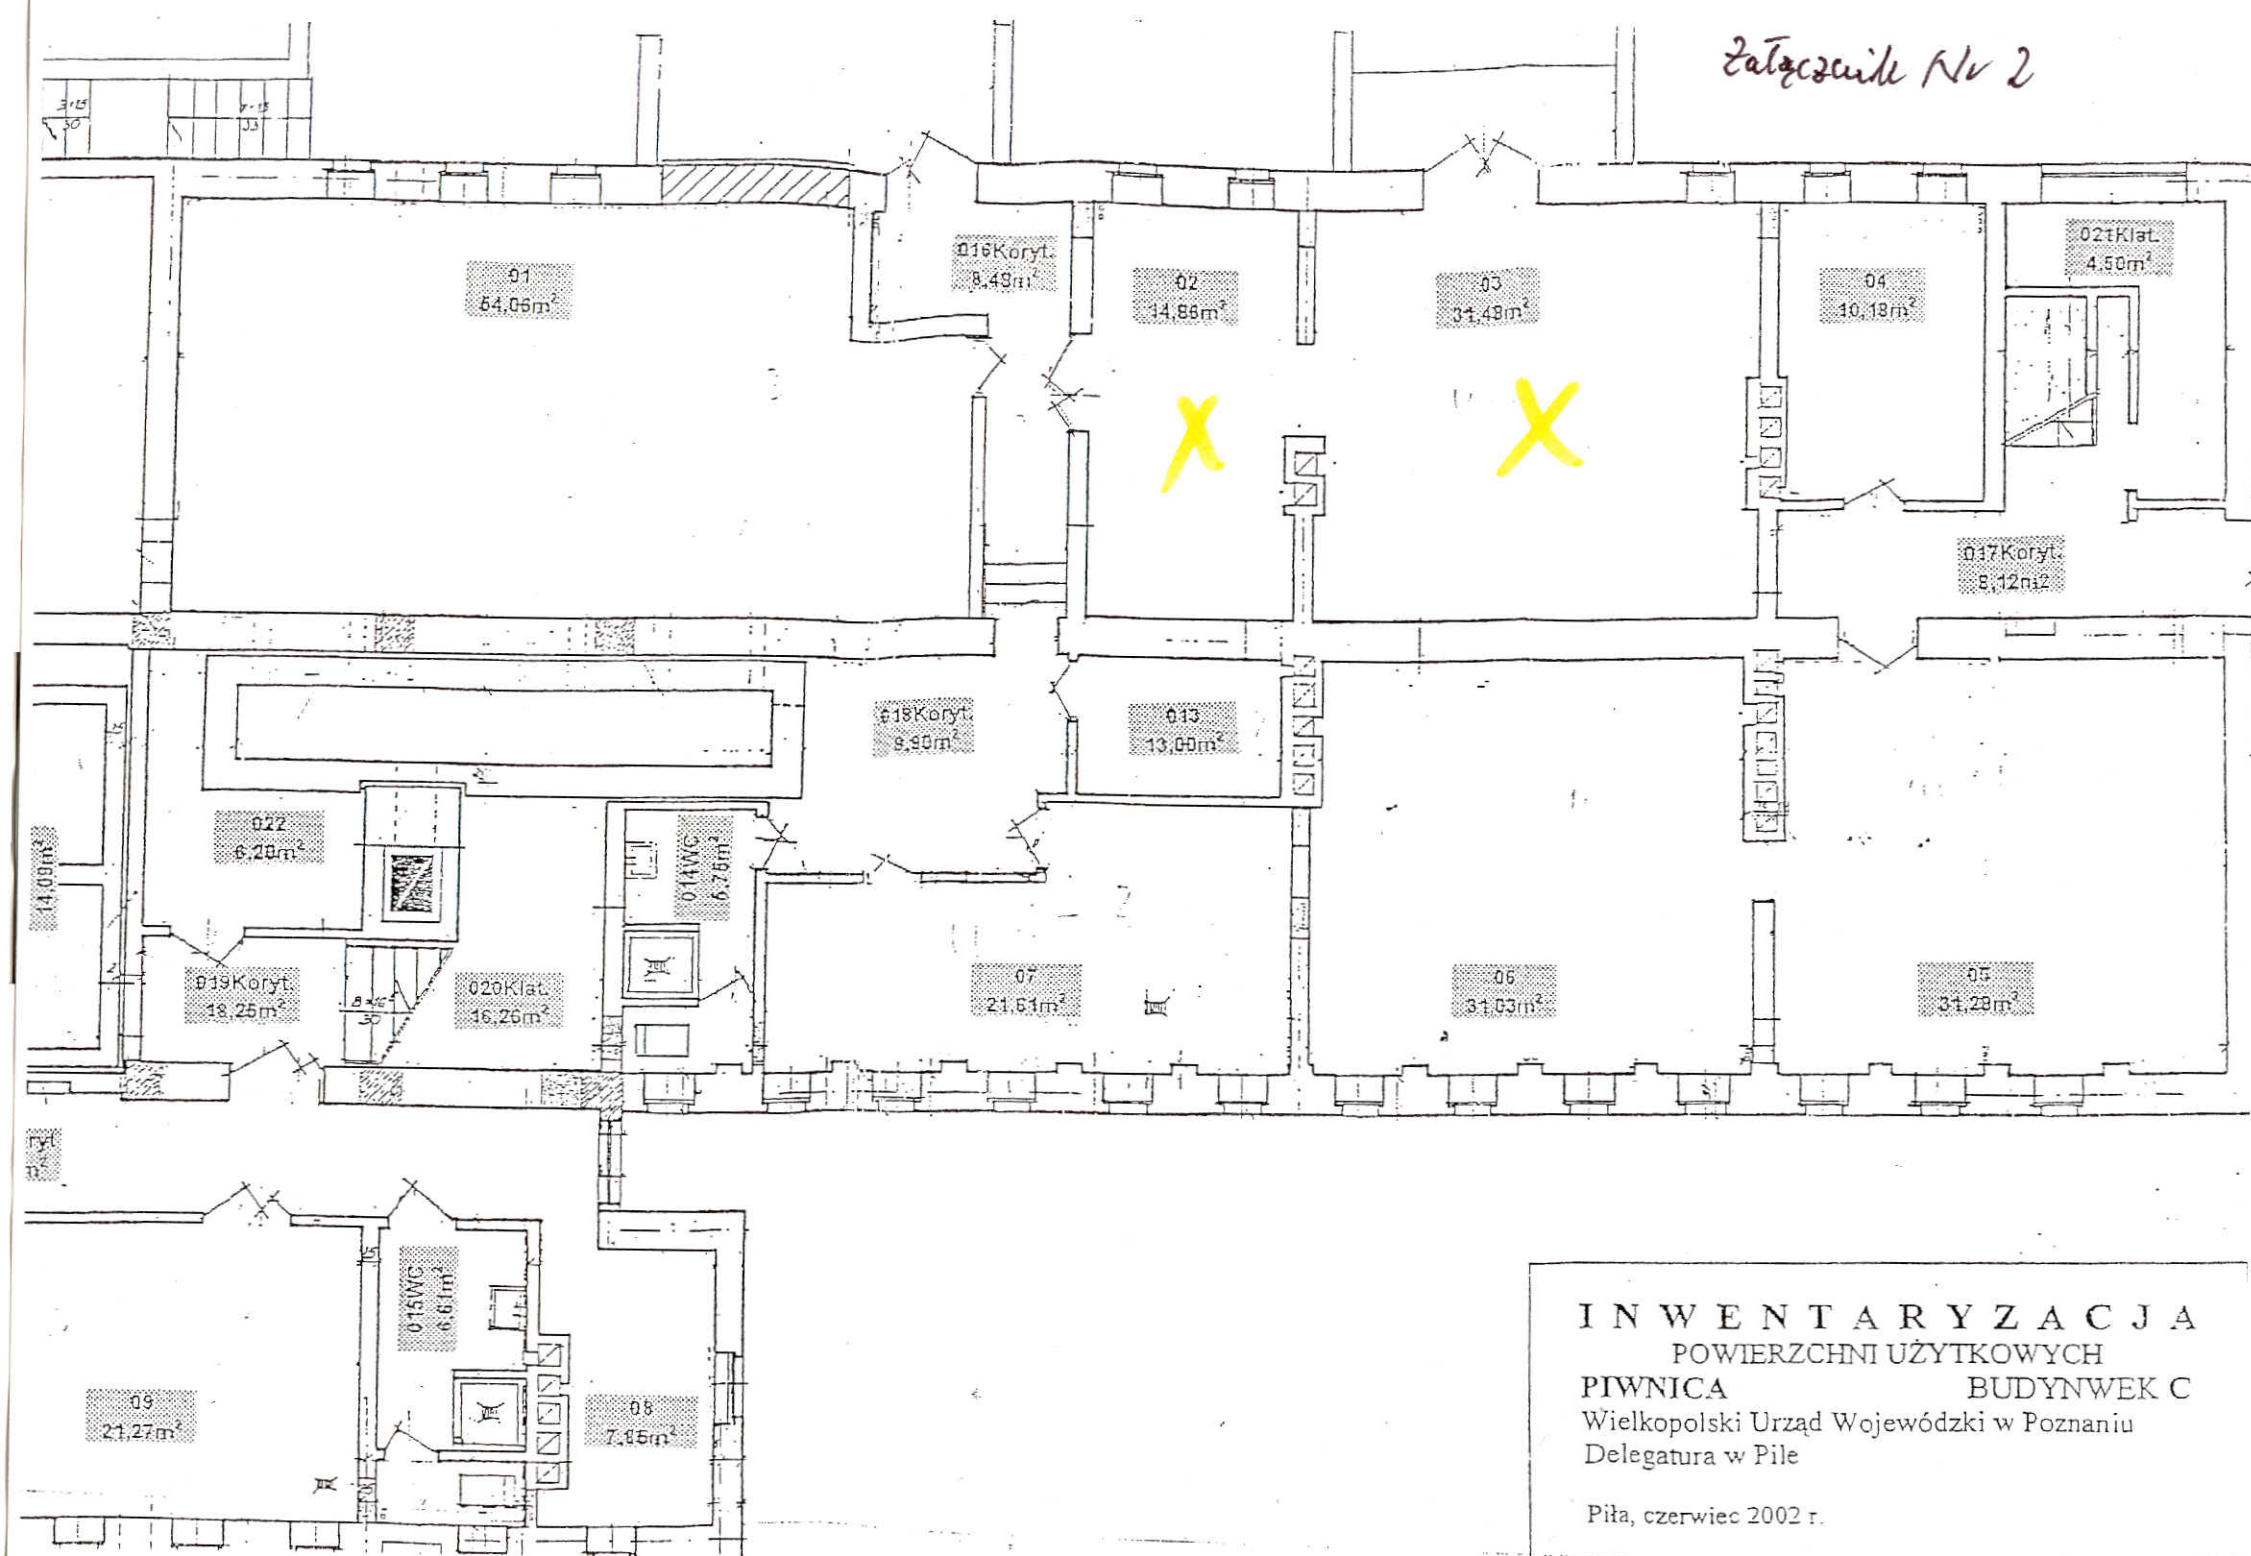

INWENTARYZACJA
POWIERZCHNI UŻYTKOWYCH
PIWNICA BUDYNWEK C
Wielkopolski Urząd Wojewódzki w Poznaniu
Delegatura w Pile

Piła, czerwiec 2002 r.