
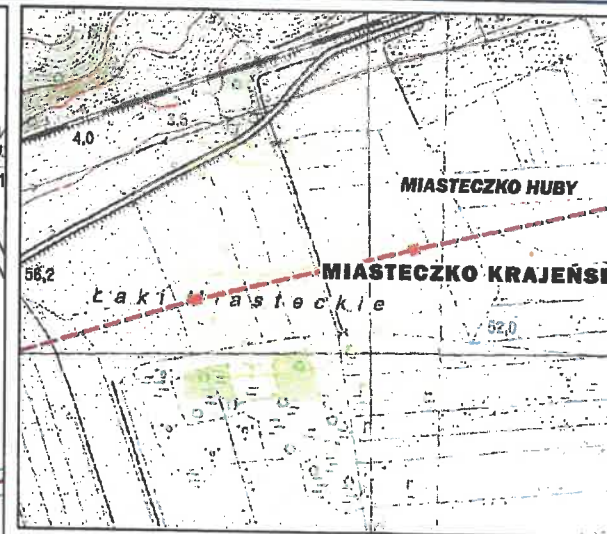


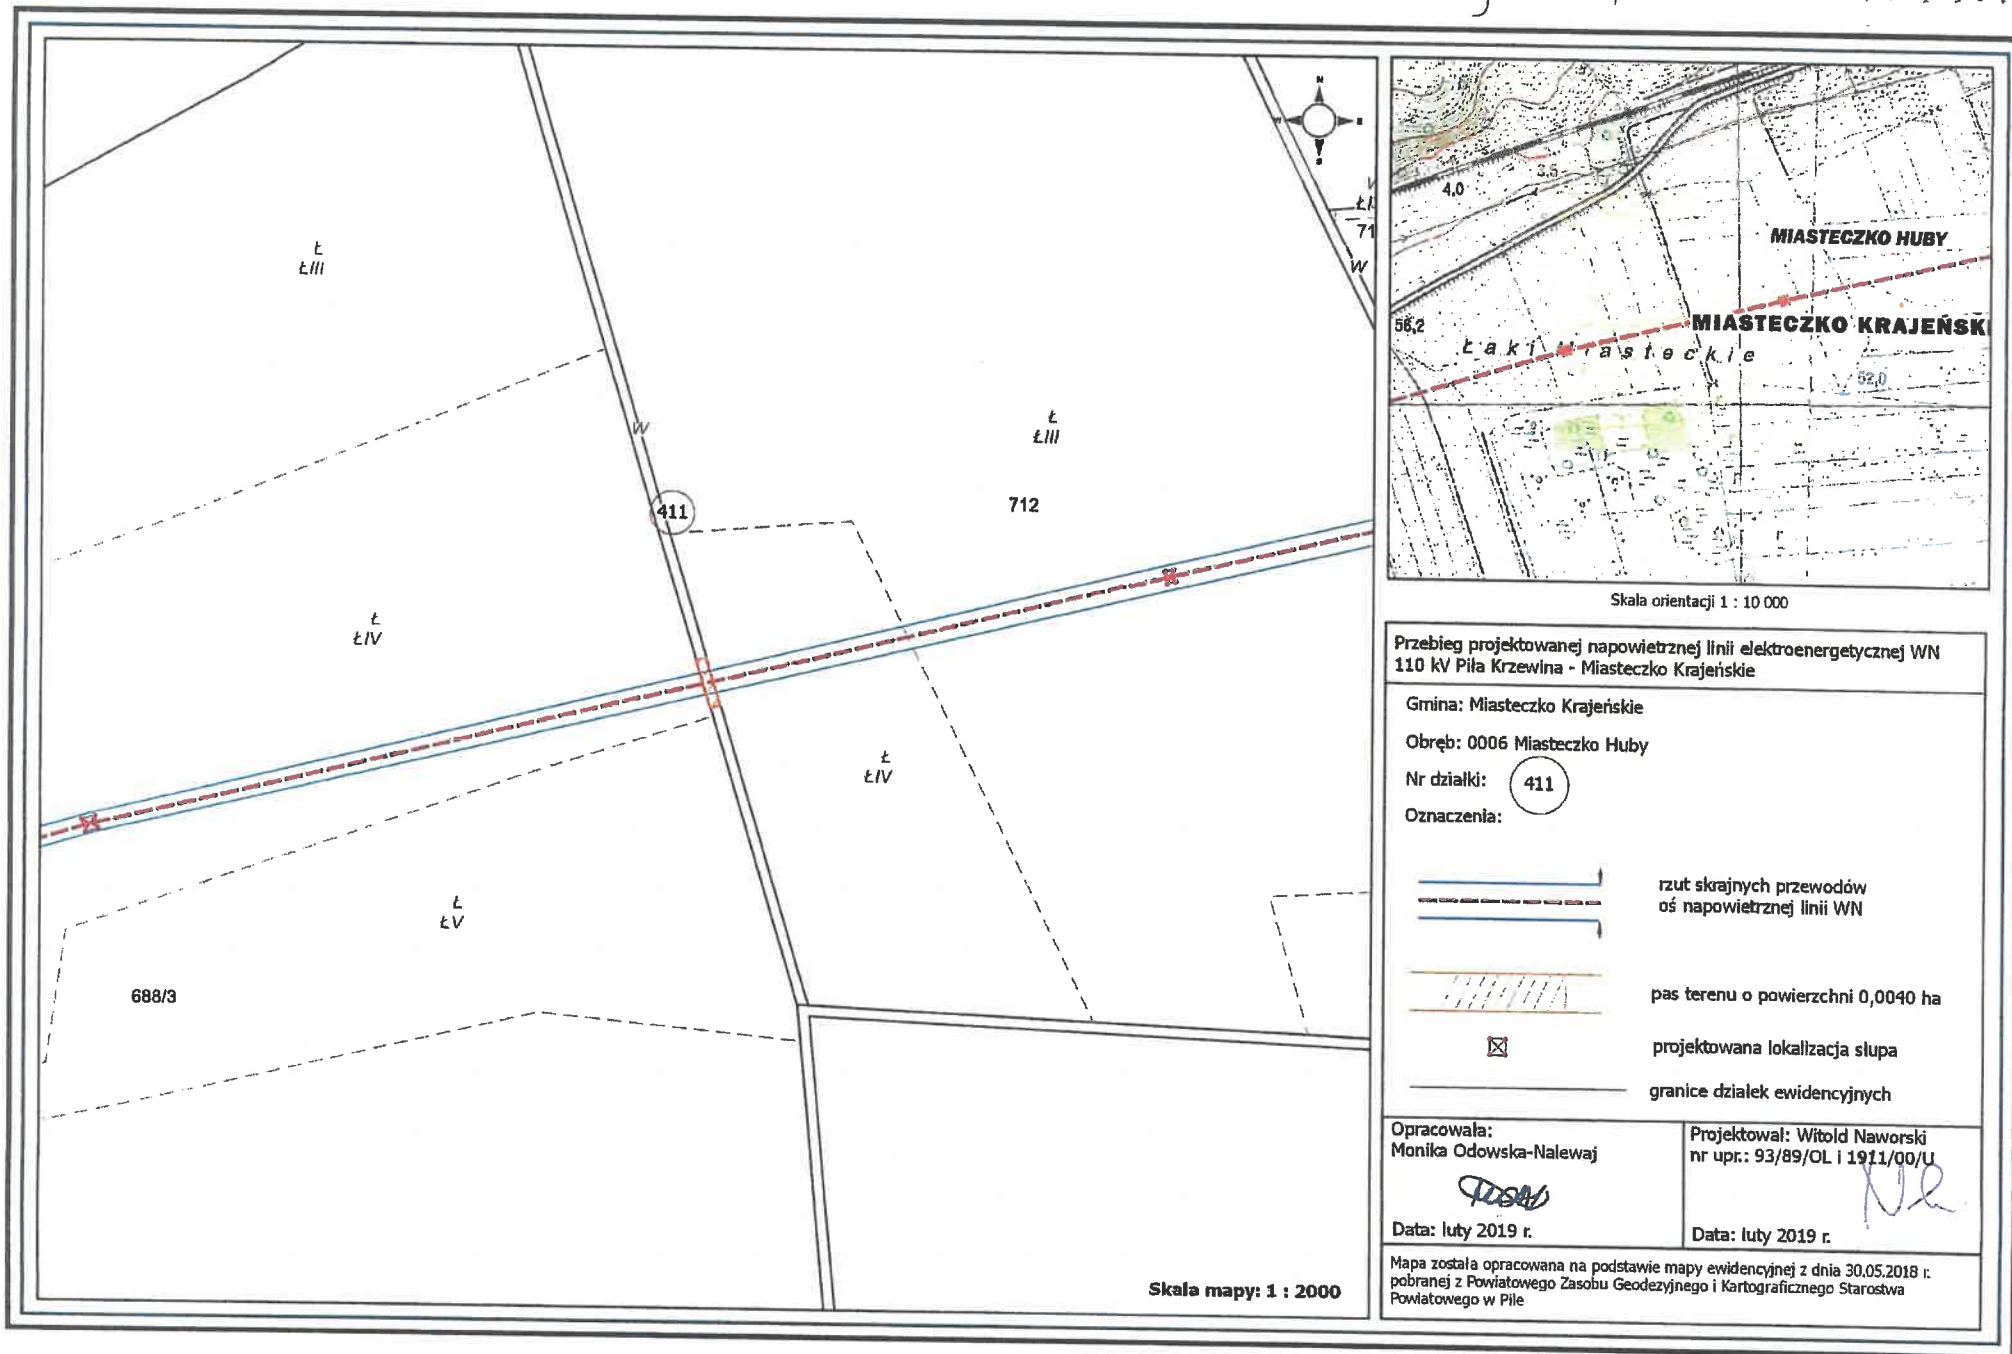

Skala orientacji 1 : 10 000

Przebieg projektowanej napowietrznej linii elektroenergetycznej WN 110 kV Pila Krzewina - Miasteczko Krajeńskie


Gmina: Miasteczko Krajeńskie

Obręb: 0006 Miasteczko Huby

Nr działki: 411

Oznaczenia:

 rzut skrajnych przewodów
oś napowietrznej linii WN

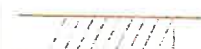 pas terenu o powierzchni 0,0040 ha

 projektowana lokalizacja słupa

 granice działek ewidencyjnych

Opracowała:
Monika Odowska-Nalewaj

Data: luty 2019 r.

Projektował: Witold Naworski
nr upr.: 93/89/OL i 1911/00/U

Data: luty 2019 r.

Mapa została opracowana na podstawie mapy ewidencyjnej z dnia 30.05.2018 r.
pobranej z Powiatowego Zasobu Geodezyjnego i Kartograficznego Starostwa
Powiatowego w Pile

Skala mapy: 1 : 2000