
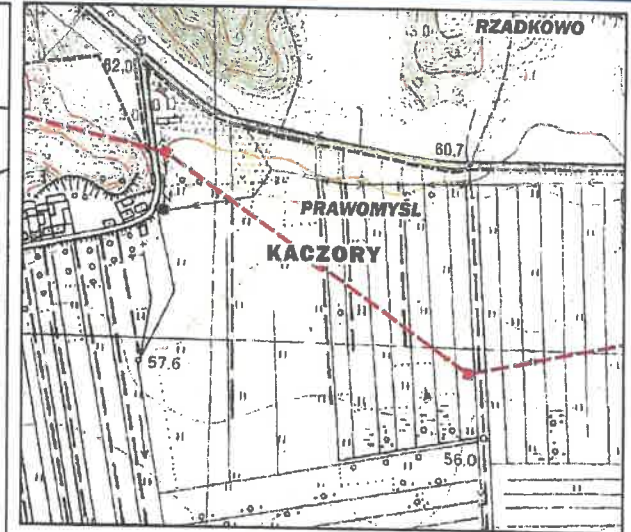


Katastron nr 5 do zarządzenia nr 18.2010
Starosty Piłskiego z dnia 9 marca 2010 r.

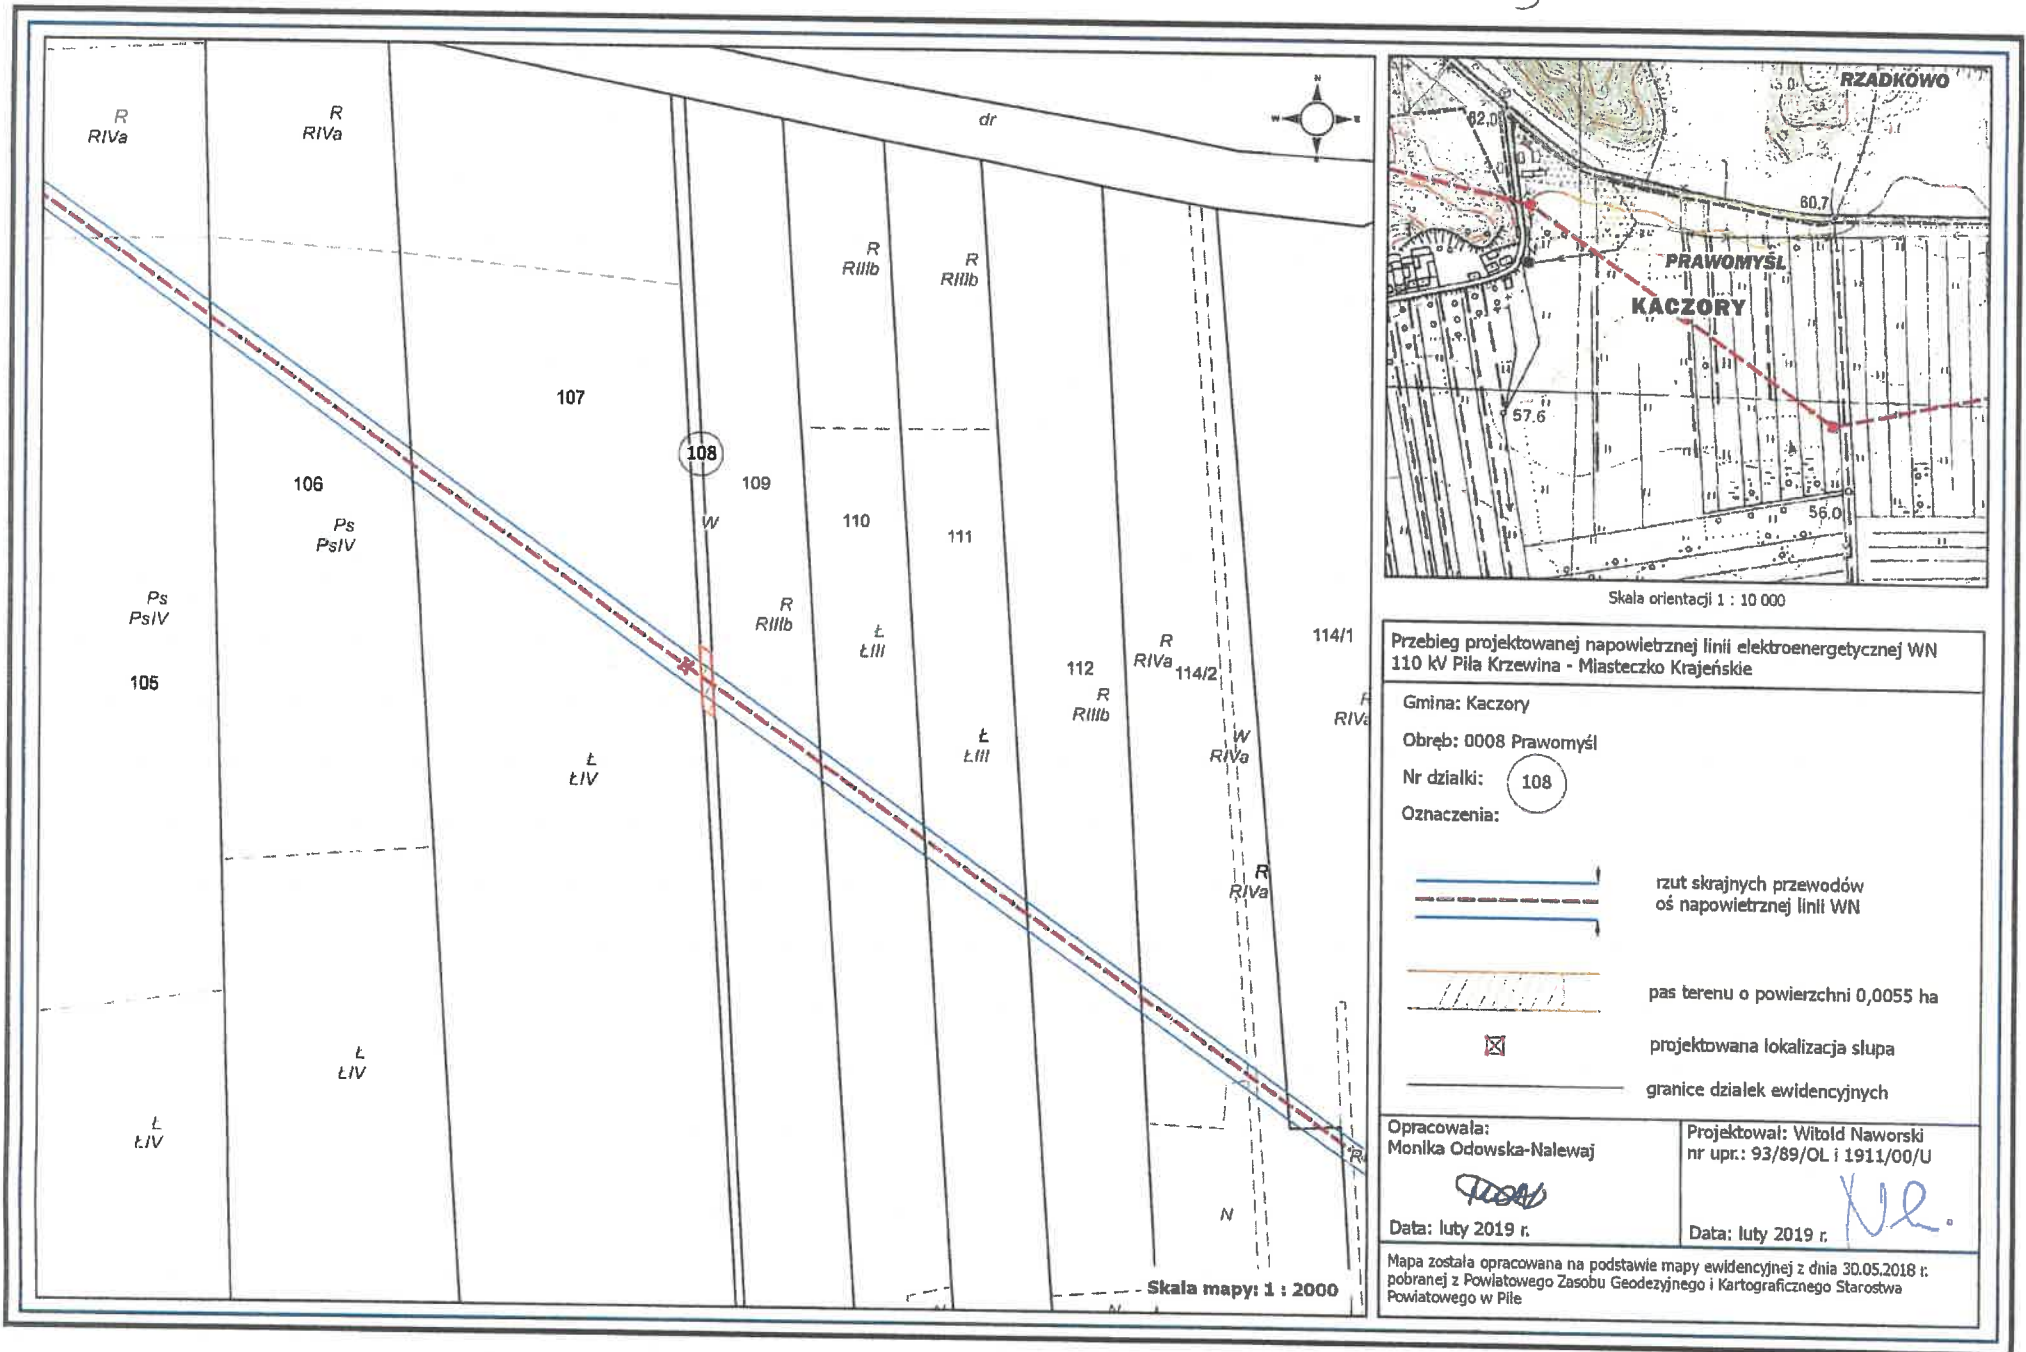

Skala orientacji 1 : 10 000

Przebieg projektowanej napowietrznej linii elektroenergetycznej WN 110 kV Piła Krzewina - Miasteczko Krajeńskie


Gmina: Kaczory

Obręb: 0008 Prawomyśl

Nr działki: 108

Oznaczenia:

 rzut skrajnych przewodów
oś napowietrznej linii WN

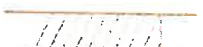 pas terenu o powierzchni 0,0055 ha

 projektowana lokalizacja słupa

 granice działek ewidencyjnych

Opracowała:
Monika Odowska-Nalewaj

Projektował: Witold Naworski
nr upr.: 93/89/OL i 1911/00/U

Data: luty 2019 r.

Data: luty 2019 r.

Mapa została opracowana na podstawie mapy ewidencyjnej z dnia 30.05.2018 r.
pobranej z Powiatowego Zasobu Geodezyjnego i Kartograficznego Starostwa
Powiatowego w Pile