
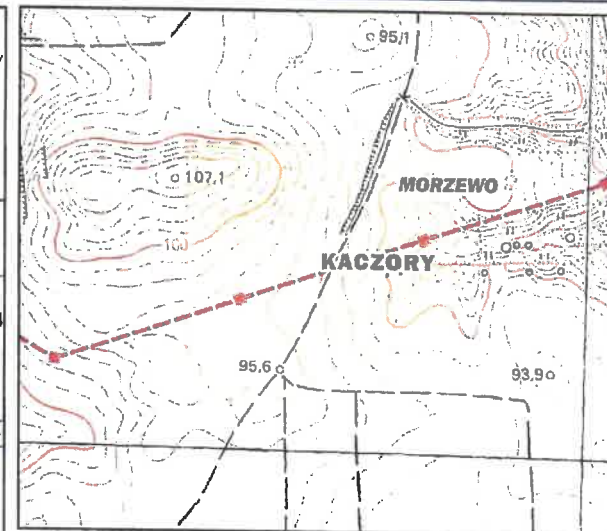


Załącznik nr 12 do Zarządzenia nr 18.1010
Starosty Pileckiego z dnia 9 marca 2019r.

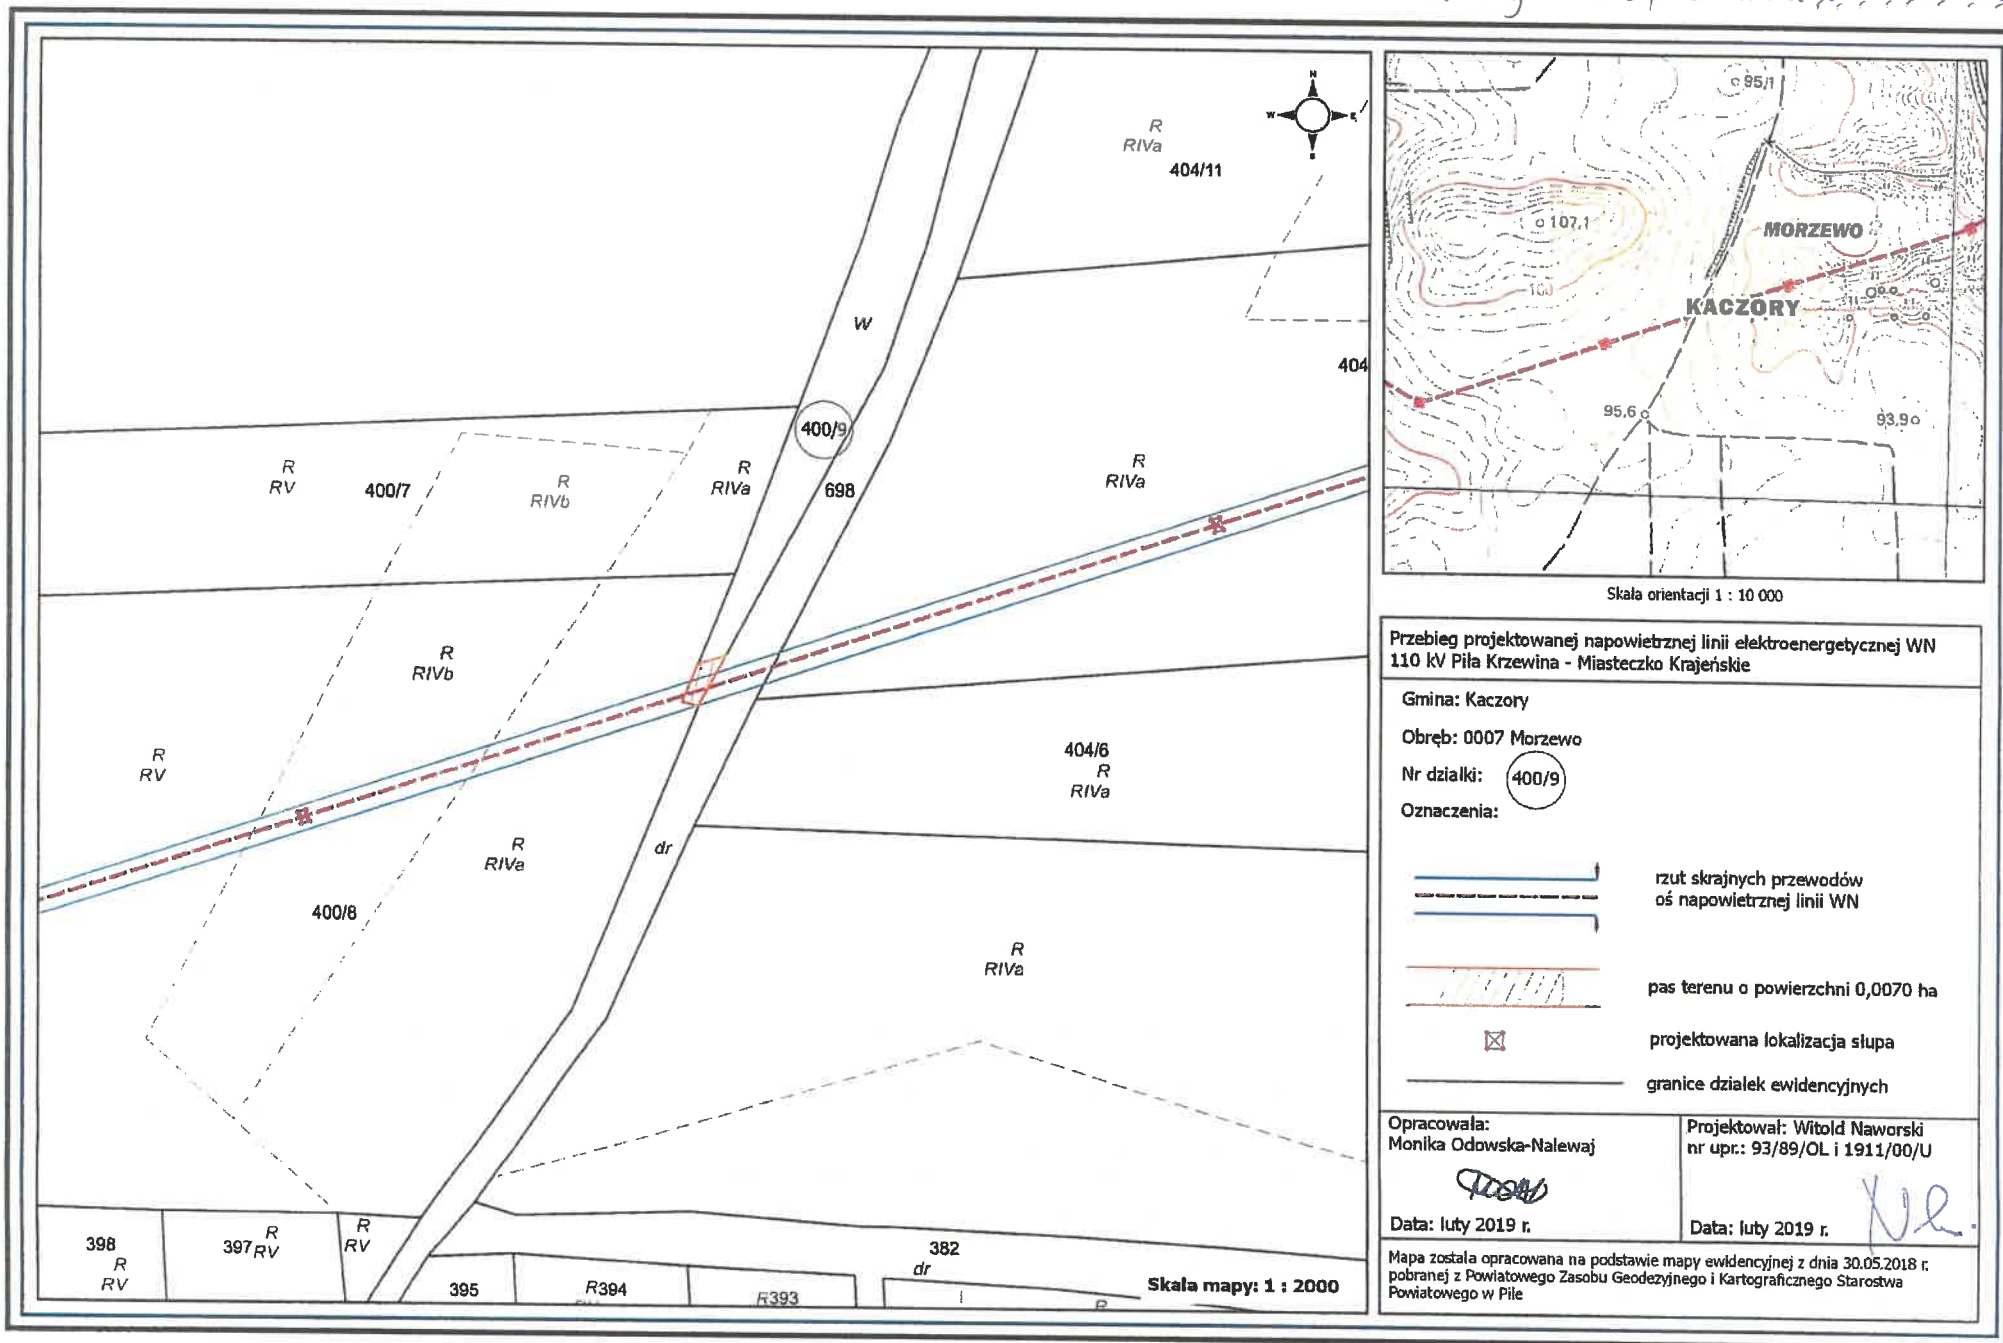

Skala orientacji 1 : 10 000

Przebieg projektowanej napowietrznej linii elektroenergetycznej WN 110 kV Pila Krzewina - Miasteczko Krajeńskie

Gmina: Kaczory

Obręb: 0007 Morzewo

Nr działki: 400/9

Oznaczenia:

rzut skrajnych przewodów
oś napowietrznej linii WN

pas terenu o powierzchni 0,0070 ha

projektowana lokalizacja słupa

granice działek ewidencyjnych

Opracowała:
Monika Odowska-Nalewaj

Projektował: Witold Naworski
nr upr.: 93/89/OL i 1911/00/U

Data: luty 2019 r.

Data: luty 2019 r.

Mapa została opracowana na podstawie mapy ewidencyjnej z dnia 30.05.2018 r.
pobranej z Powiatowego Zasobu Geodezyjnego i Kartograficznego Starostwa
Powiatowego w Pile