


Załącznik nr 2
do Rozporządzenia nr...
Starosty Piłskiego
z dnia 9 marca 2020 r. 17.2020

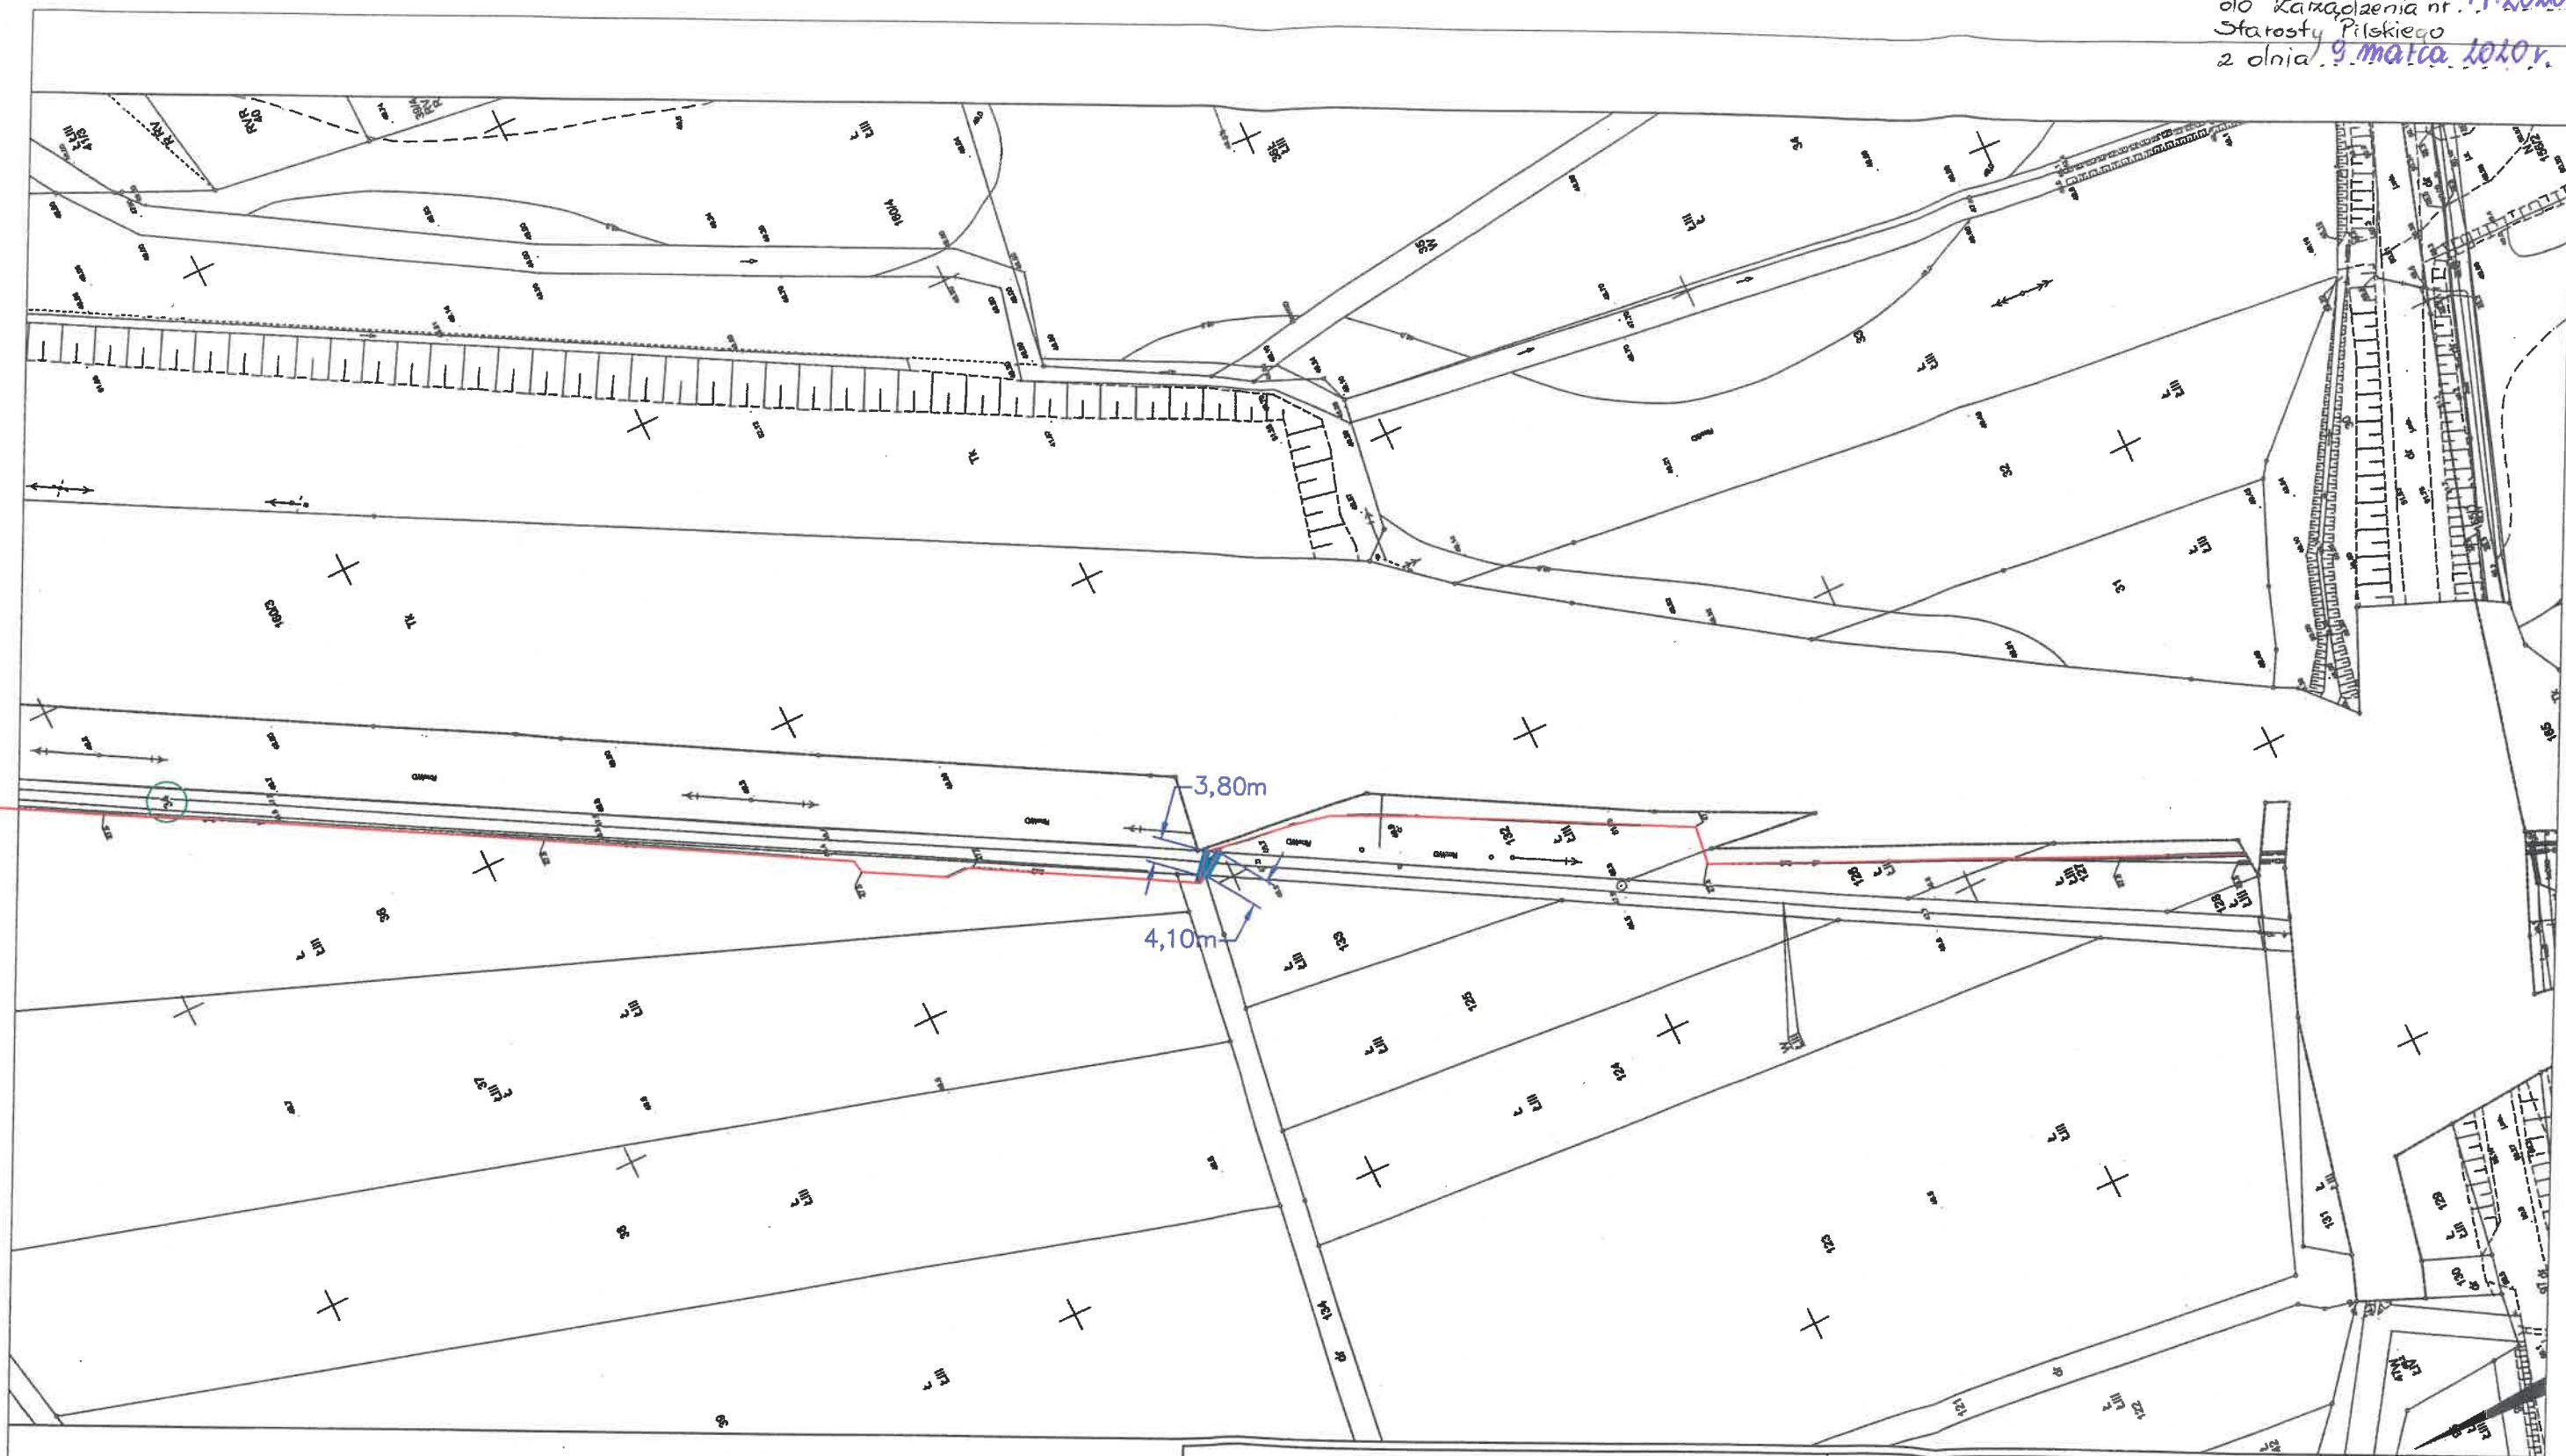

Skala: 1:1000

LEGENDA:

- linia kablowa SN
— pas służebności przesyłu

Treść niniejszej mapy jest zgodna z wydaną kopią mapy
zasadniczej zarejestrowaną w PODGiK w Pile pod numerem
P.3019.2014.21 w dniu 24.07.2019r.

Gmina: Ujście
Obręb: 0001 Byszki
Nr działki: 34
Powierzchnia zajęta przez pas służebności: 8,69m²
Szerokość pasa służebności przesyłu: 1,10m
Długość pasa służebności przesyłu: 3,80+4,10 = 7,90m

Piotr Koniczny
MGR INŻ. ELEKTRYK

upr. i. ind. do kierowania i projektowania w/egr.
instalacje w zakresie sieci
instalacje i urządzeń elektrycznych i elektroenergetycznych
Nr upr. 8 31/96 Nr upr. 21/P/96