


Załącznik

do Zarządzenia Nr 180/2021

Starosty Piłskiego

z dnia 29.10.2021r.

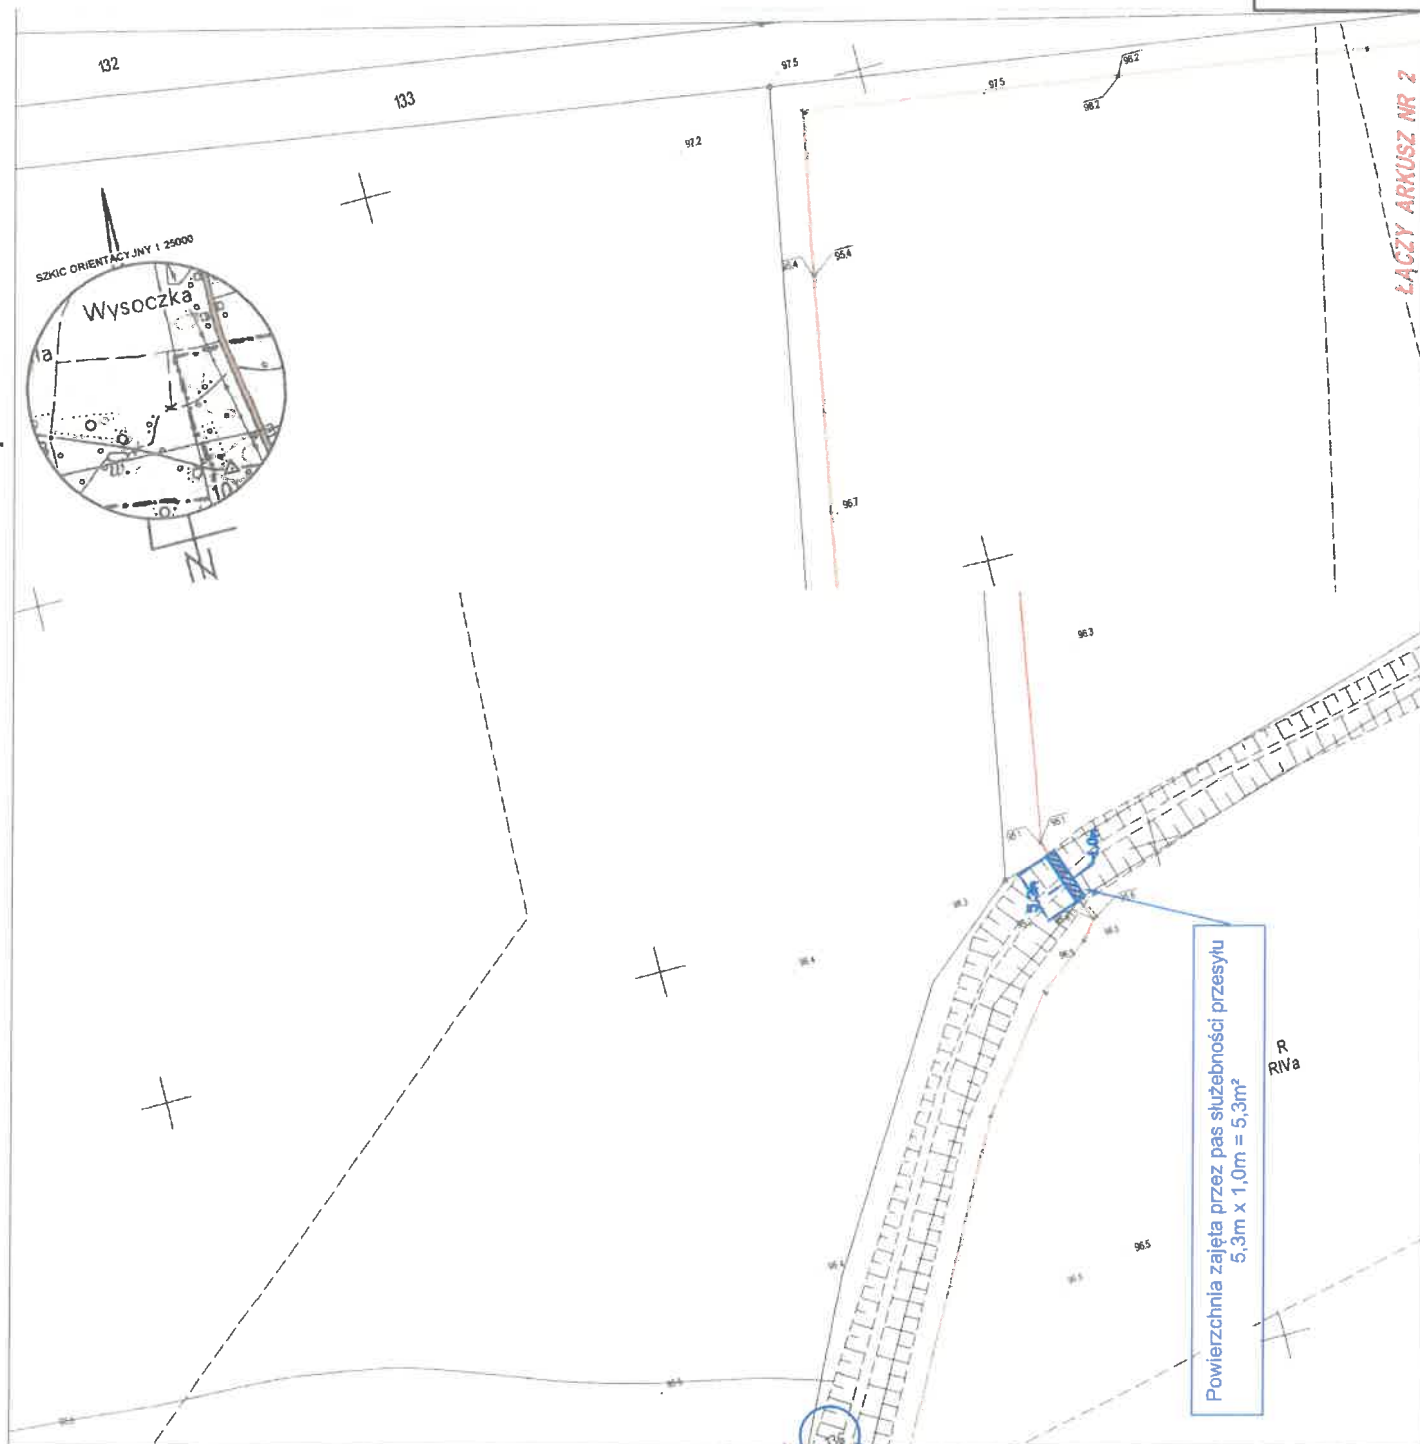

Działka nr: 136

Obręb: 0012 Wysoczków

Gmina: Wysoczków

Powierzchnia zajęta przez pas służebności: 5,3m²

Szerokość pasa służebności przesyłu: 1,0m

Długość pasa służebności przesyłu: 5,3m