


Załącznik nr 2

do Zarządzenia Nr. 81.2021

Starosty Pilskiego

z dnia 6 września 2021 r.

przewody 3 x EKOPAS 70 mm²

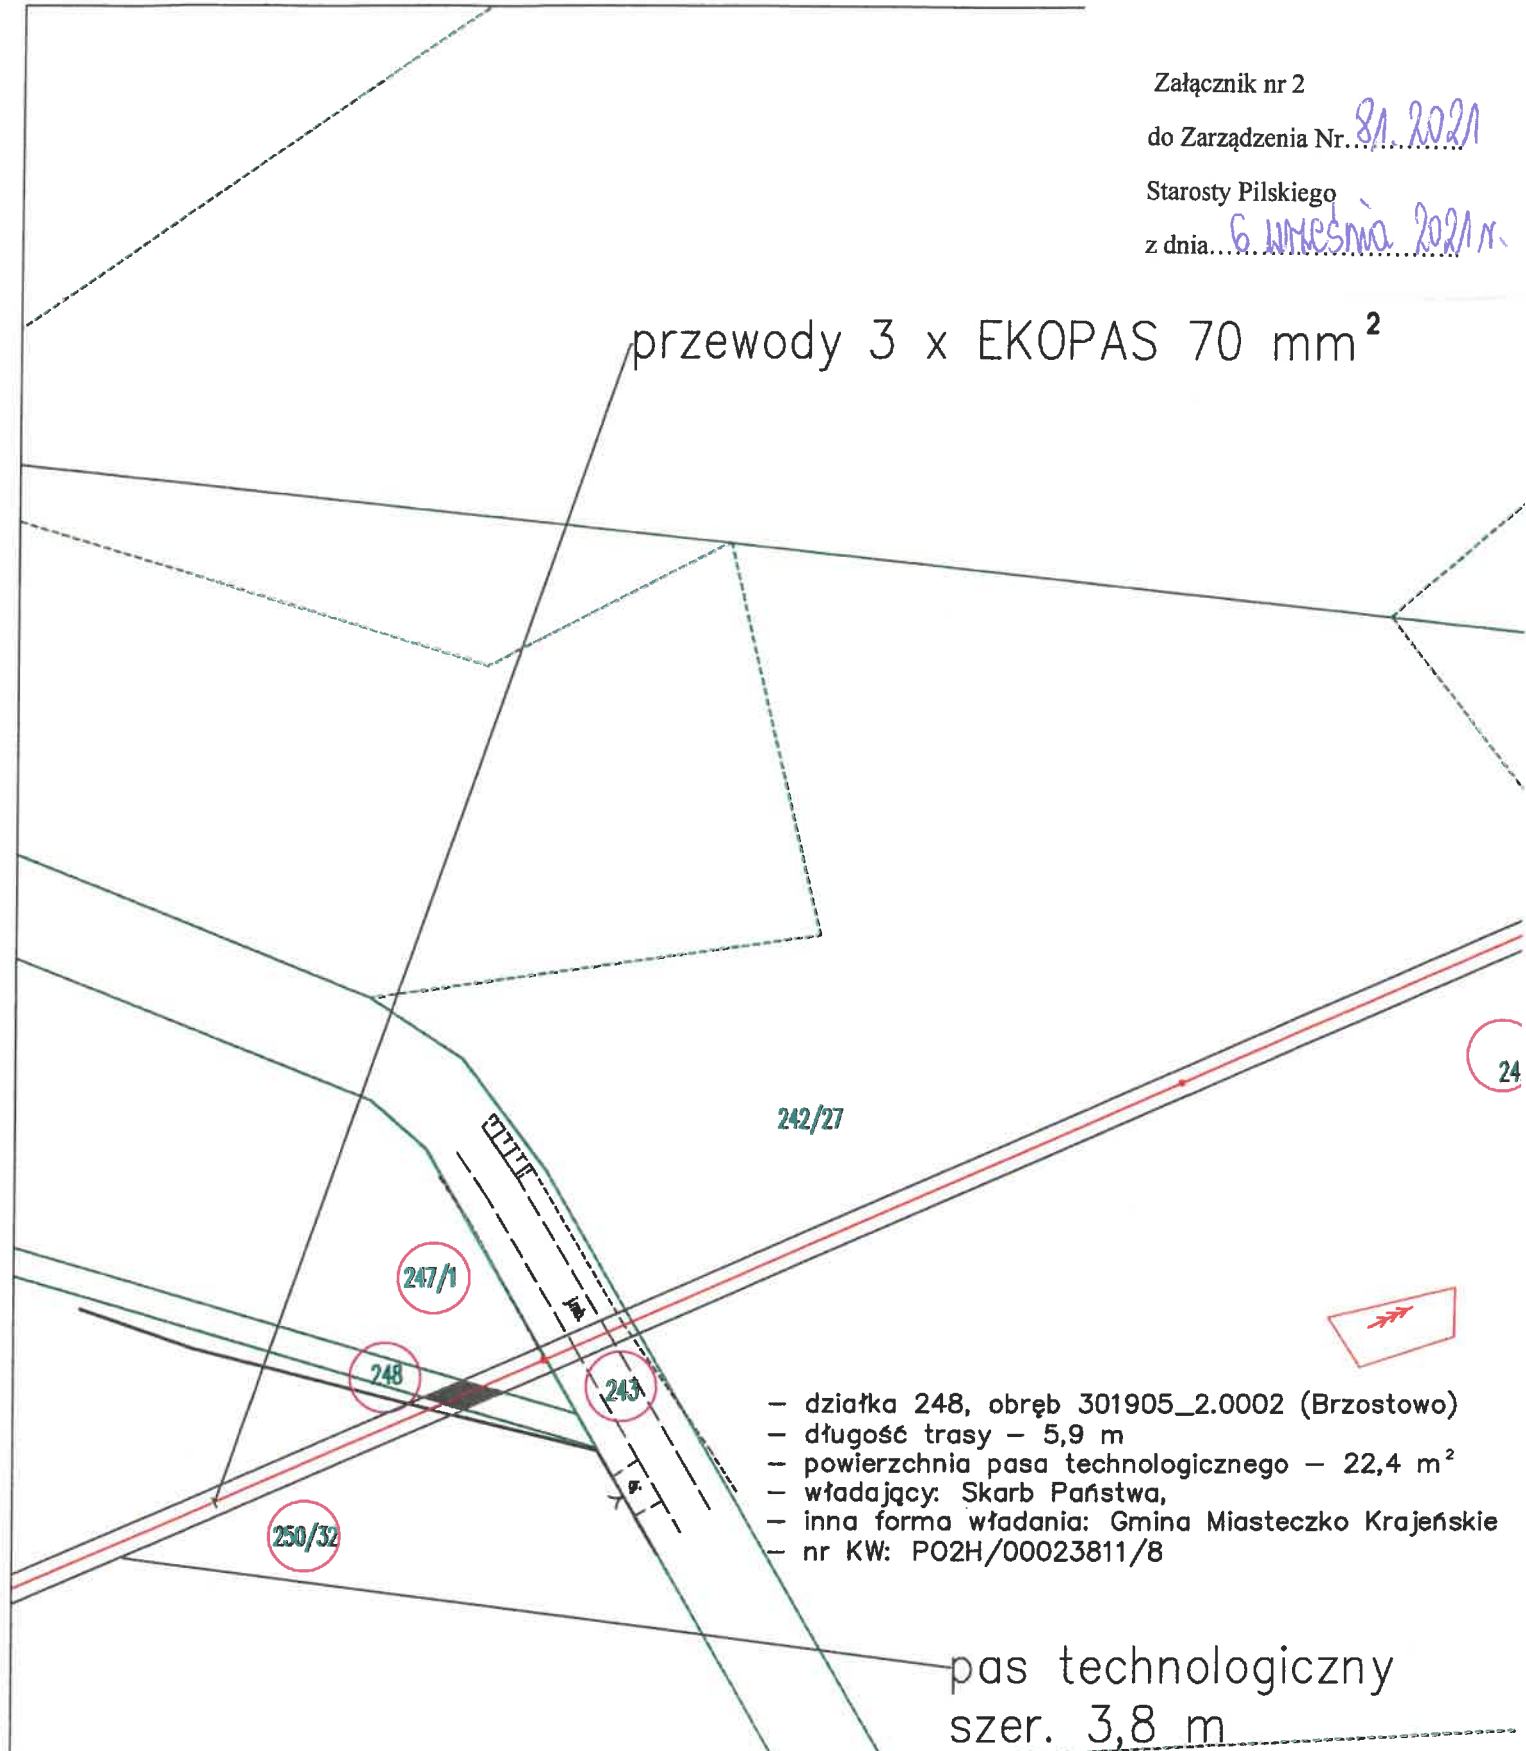

- działka 248, obręb 301905_2.0002 (Brzostowo)
- długość trasy - 5,9 m
- powierzchnia pasa technologicznego - 22,4 m²
- władający: Skarb Państwa,
- inna forma władania: Gmina Miasteczko Krajeńskie
- nr KW: PO2H/00023811/8

pas technologiczny
szer. 3,8 m

JEDNOSTKA PROJEKTOWA: ZWSE "MEGA-POL" S.A. ul. Jasniecka 6, 85-761 Bydgoszcz		
INWESTOR: ENEA Operator Sp. z o.o., Oddział Dystrybucji Poznań ul. Panny Marii 2, 61-108 Poznań		STADIUM: PB
TREŚĆ RYS.: Plan sytuacyjny linii napowietrznej SN 15 kV		OBIEKT: Linia napowietrzna SN 15 kV
SKALA: 1:1000	DATA: 12.04.2019r.	BRANŻA: Elektryczna