




Załącznik
do Zarządzenia Nr 98.2023
Starosty Piłskiego
z dnia 15 grudnia 2023 r.

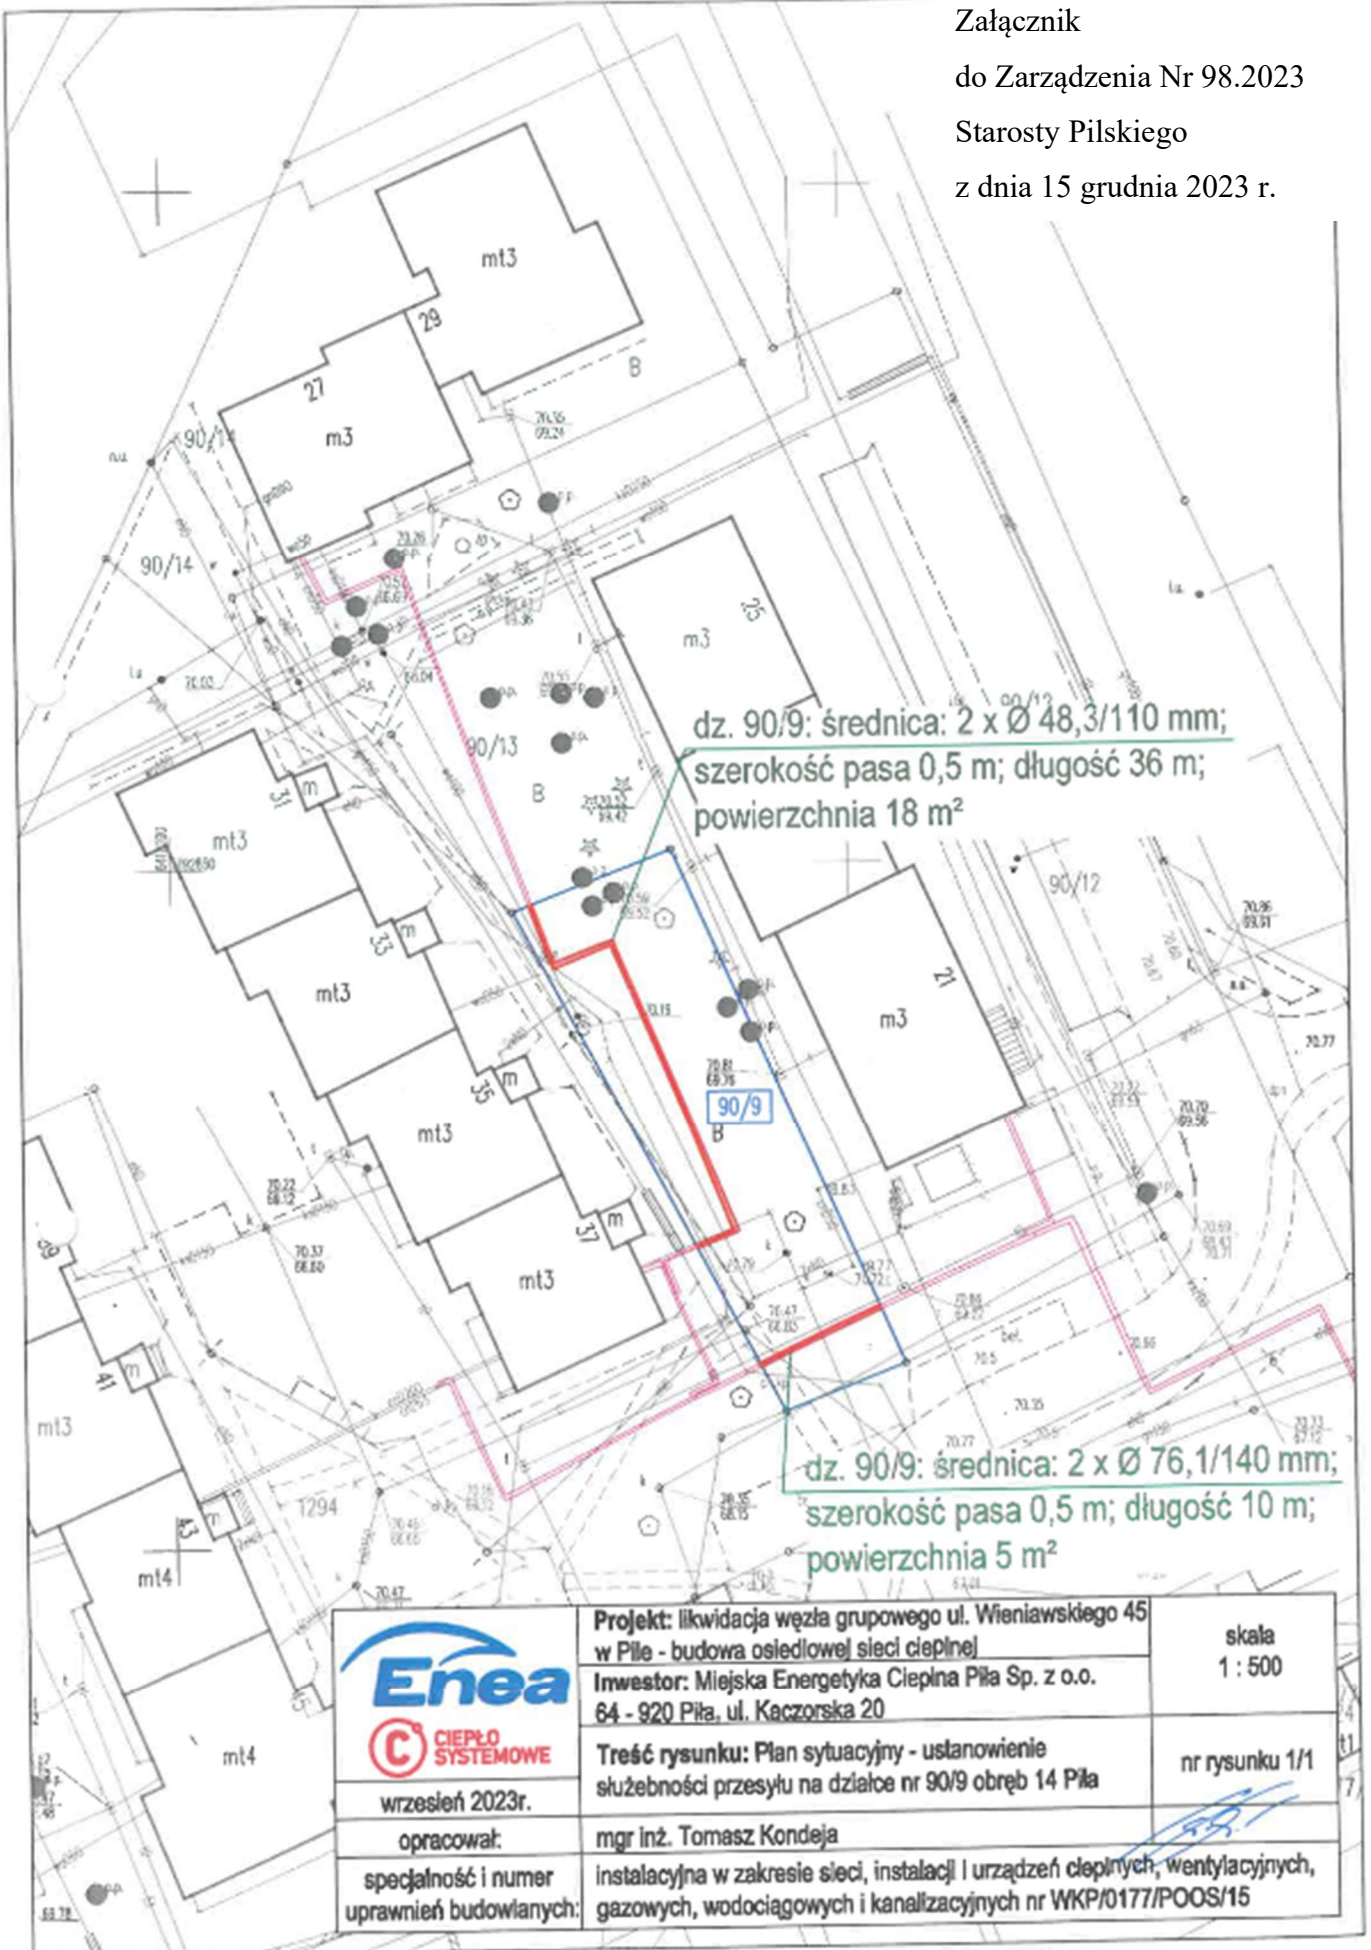

dz. 90/9: średnica: 2 x Ø 48,3/110 mm;
szerokość pasa 0,5 m; długość 36 m;
powierzchnia 18 m²

dz. 90/9: średnica: 2 x Ø 76,1/140 mm;
szerokość pasa 0,5 m; długość 10 m;
powierzchnia 5 m²

  wrzesień 2023r.	Projekt: likwidacja węzła grupowego ul. Wieniawskiego 45 w Pile - budowa osiedlowej sieci ciepłej	skala 1 : 500
	Investor: Miejska Energetyka Ciepła Piła Sp. z o.o. 64 - 920 Piła, ul. Kaczorska 20	
opracował:	mgr inż. Tomasz Kondeja	nr rysunku 1/1
specjalność i numer uprawnień budowlanych:	instalacyjna w zakresie sieci, instalacji i urządzeń ciepłych, wentylacyjnych, gazowych, wodociagowych i kanalizacyjnych nr WKP/0177/POOS/15	