


Mapa sytuacyjno-wysokościowa z przebiegiem służebności gruntowej
działka nr 6/1, 6/4, ark. 1, Obręb Piła 20, Gmina Piła M., powiat pilski

Załącznik

do Zarządzenia Nr 48.2024

Starosty Pilskiego

z dnia 9 lipca 2024 r.

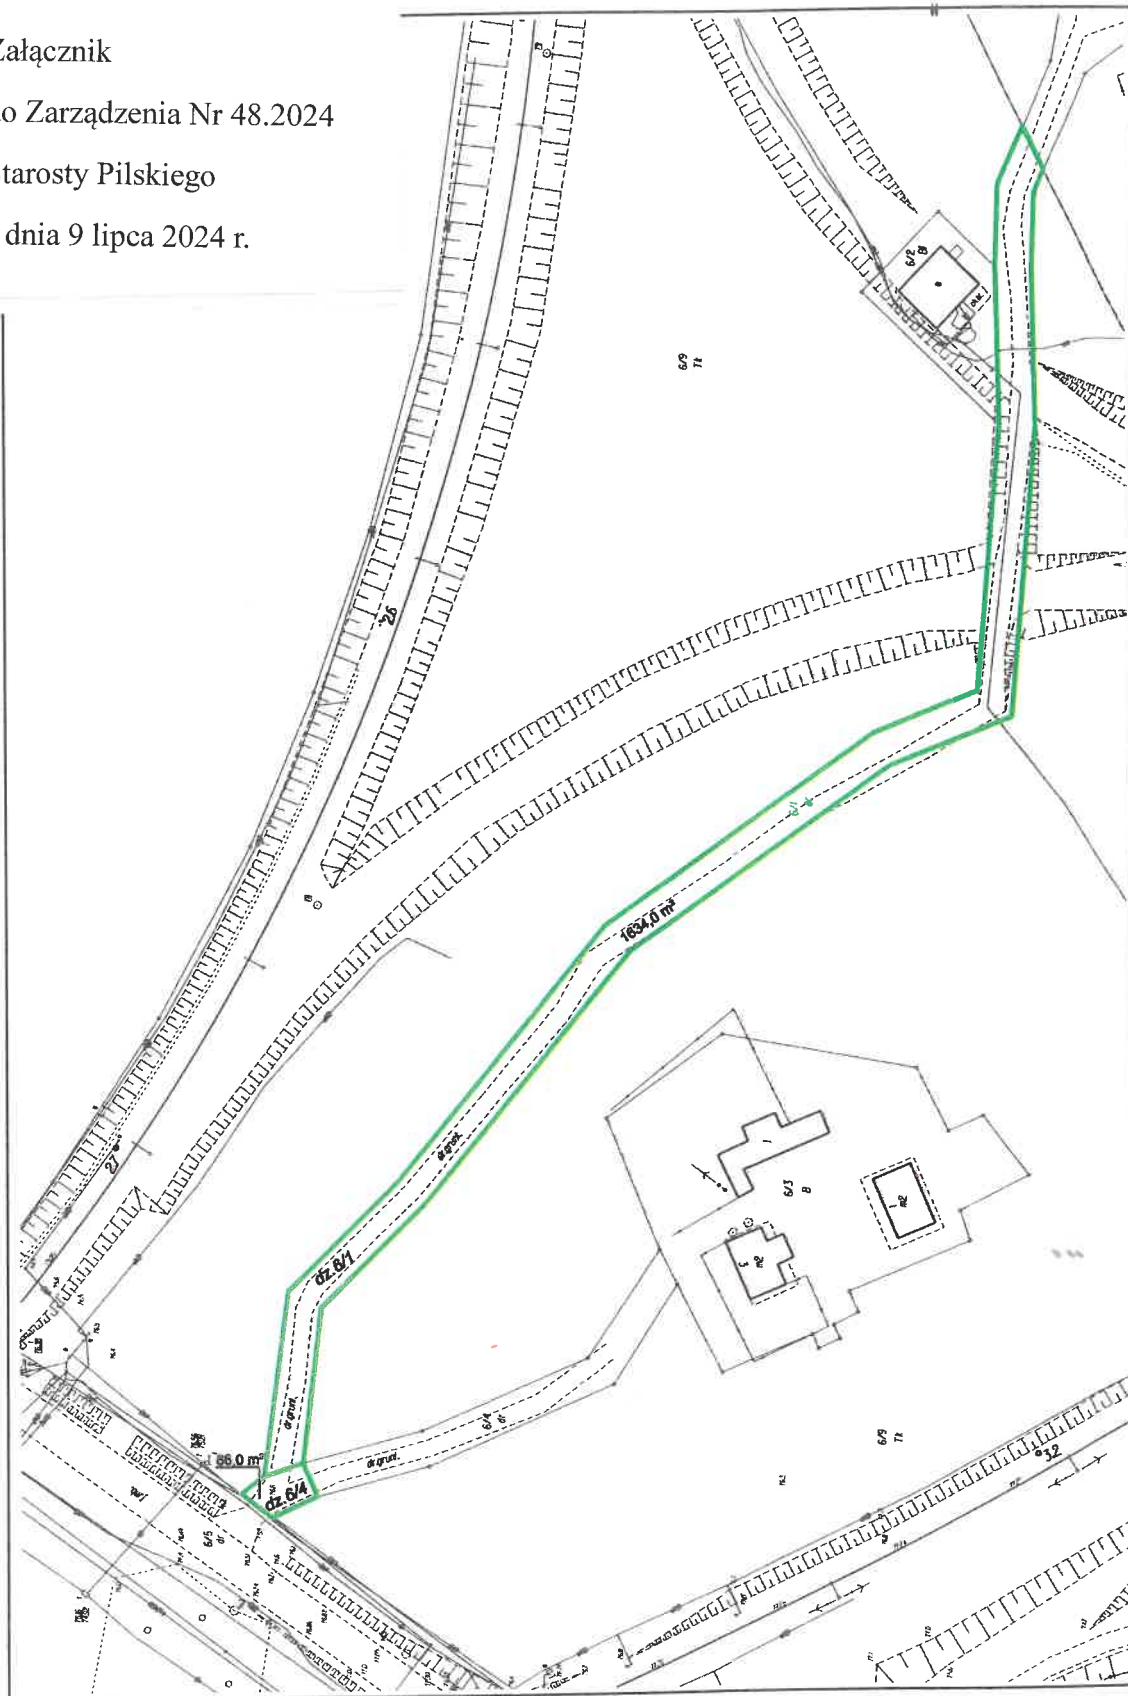

Legenda:

granica działek nr 6/1, 6/4 objętych służebnością gruntową

Symbole:



powierzchnia całkowita działek nr 6/1, 6/4 objętych służebnością - 1700,0 m²
powierzchnia całkowita działki nr 6/1 objętej służebnością - 1634,0 m²
powierzchnia części działki nr 6/4 objętej służebnością - 66,0 m²
długość pasa służebności - 281,5 m
szerokość pasa służebności - 6,0 m



Skala 1:1 000