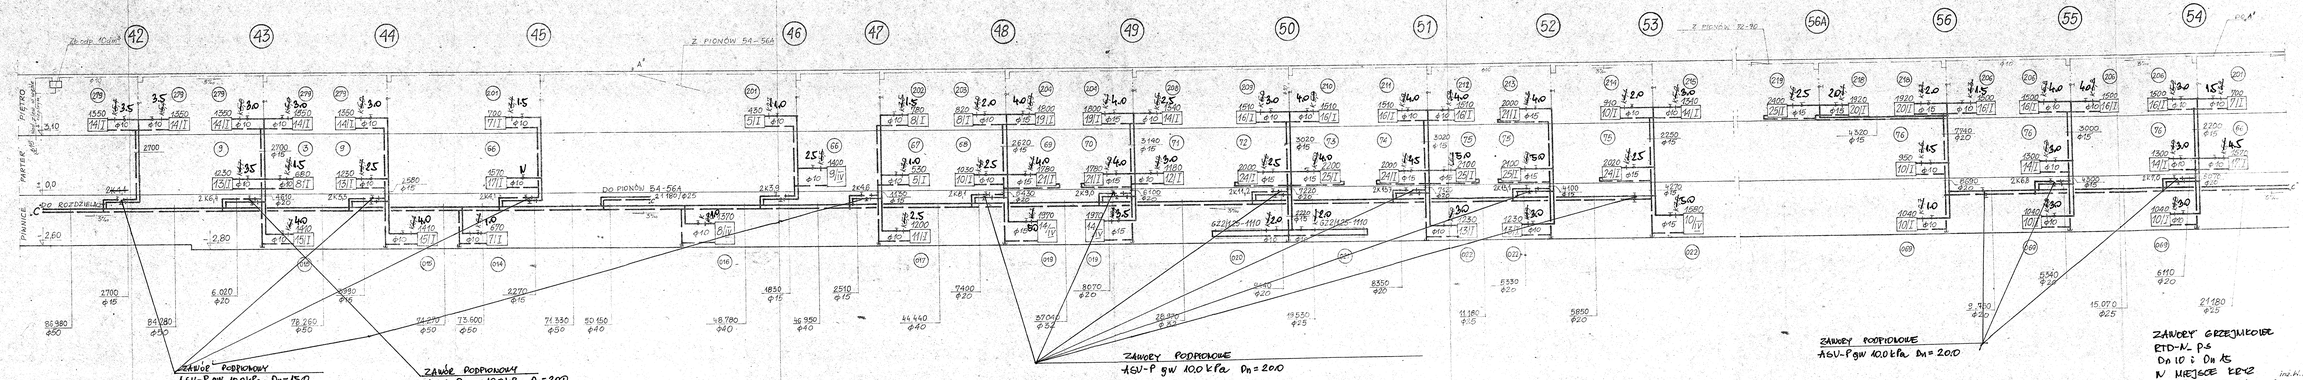

ZAWORY GRZEJNIKOWE
ETD-K, P-S
Dn 10 i Dn 15
W MIEJSCE KRYZ
PODANO MATAWY
WSTĘPNE

Z.W.P.S.
PIŁA
23/P/87

inż. W. Brzyski
inż. E. Rodkiewicz

Instalacja C.O.
Rozdzielacze inst. c.o.
cz. 3

OC 1980

6