


Śmiłowo - Kaczory
Przebudowa drogi powiatowej nr 1177P
Szczegóły konstrukcyjne cz.2

Umocnienie skarpy kiską faszynową 2xØ15cm
przekrój poprzeczny

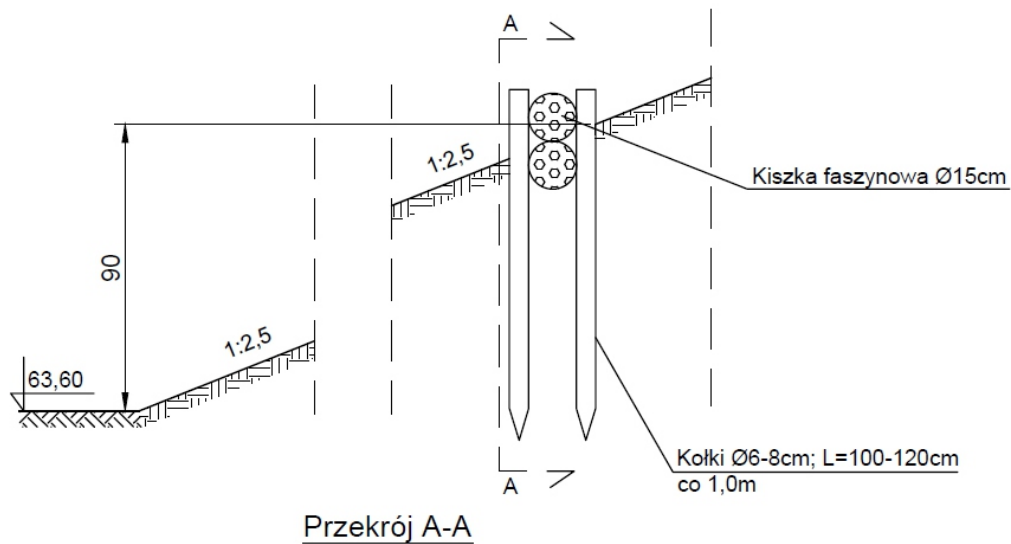

	TRANZ-KOM mgr inż. Jarosław Wagiel tel. + 48 791 05 07 16 64-920 Piła, ul. Śniadeckich 65b e-mail: jwagiel@wp.pl	Rys. nr 13c
Projekt: Przebudowa drogi powiatowej nr 1177P Śmiłowo - Kaczory		
Inwestor: POWIAT PILSKI AL. NIEPODLEGŁOŚCI 33/35, 64-920 PIŁA		
Tytuł rysunku: Szczegóły konstrukcyjne cz. 2	Skala 1:10	data: 04.2018 r.
Projektował: Jerzy Wiśniewski podpis uprawnienia budowlane w spec. konstr.-inż. w zakresie dróg NN-8345/769/84	Sprawdził: _____ podpis	
Opracował: mgr inż. Jarosław Wagiel podpis	 podpis	