


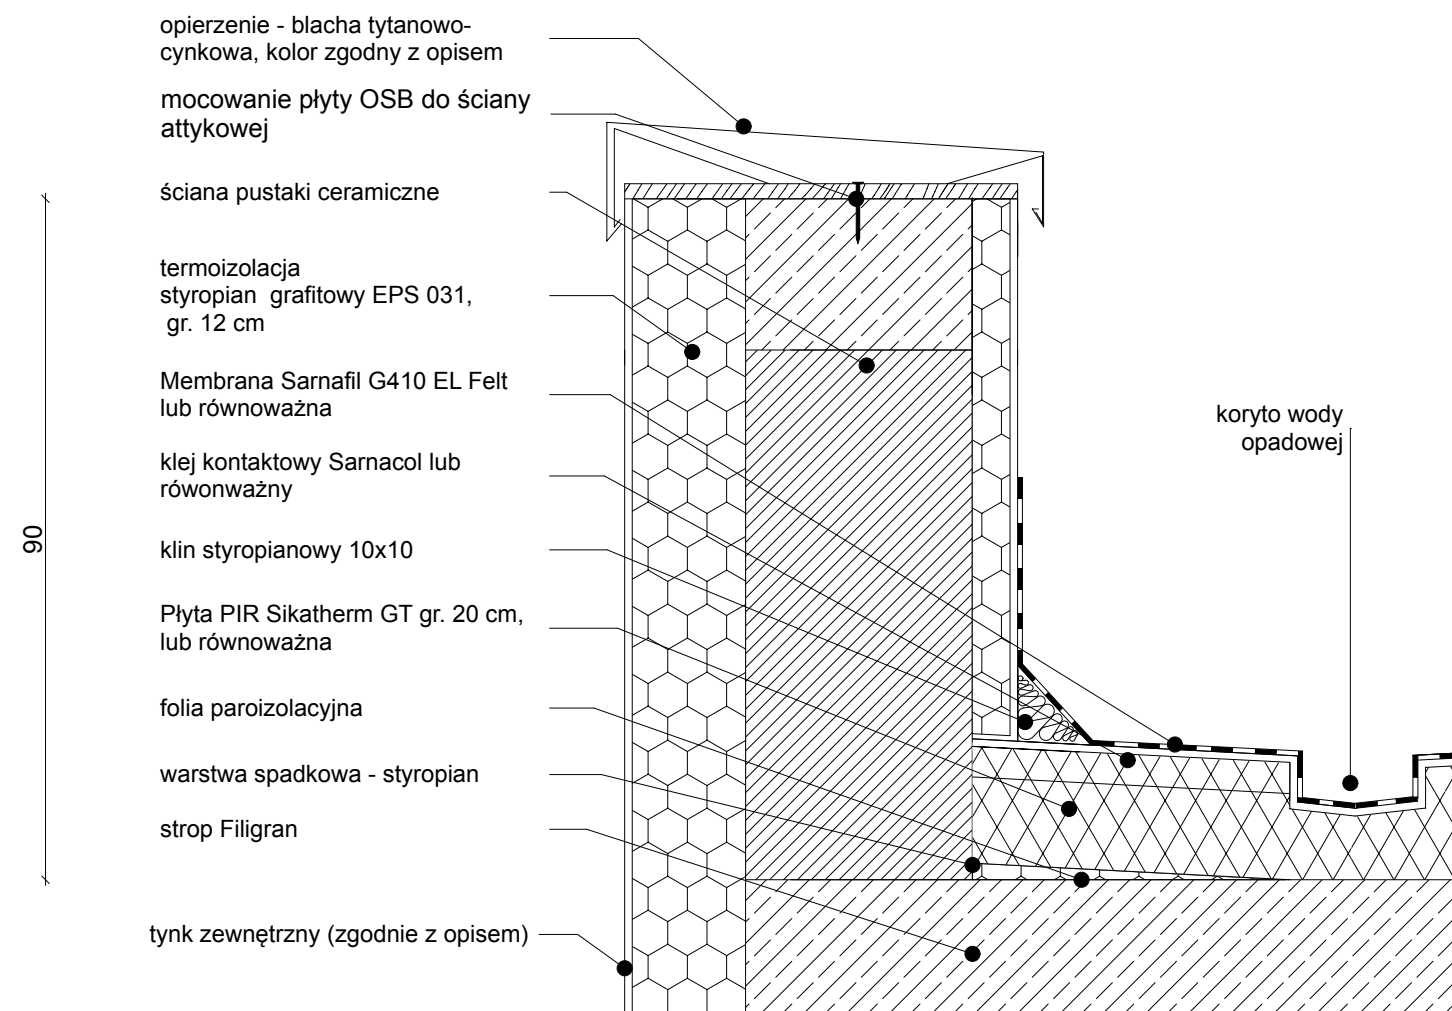

 AUTORSKA PRACOWNIA ARCHITEKT OGÓLNOZNA PLUS Al. Jana Pawła II 20 64-500 Szamotuły 61 292 28 21 / 61 293 21 44 www.wowie.com.pl wowiestudio@onet.pl	PROJEKT WYKONAWCZY ROZBIÓRKA BUDYNKU GOSPODARCZEGO ORAZ BUDOWA HALI SPORTOWEJ PRZY LICEUM OGÓLNOKSZTAŁCĄCYM MISTRZOSTWA SPORTOWEGO W PIŁCE SIATKOWEJ W PILE	
	nazwa projektu:	ul Wincentego Pola, 64-920 Piła, działka: 45/2, 46/2, 59
	inwestor:	Powiat Piłski (Liceum Ogólnokształcące Mistrzostwa Sportowego w Piłce Siatkowej) reprezentowany przez Dyrektora ww. placówki, adres: al. Niepodległości 33/35, 64-920 Piła
	nazwa rysunku:	ATTYKA ORAZ KORYTO WODY OPADOWEJ
25	nr rysunku:	
	architekt : mgr inż. arch. Wiesław Wowie upr. nr 42/PW/94	
	konstruktor : mgr inż. konstr. Małgorzata Galas upr. nr 95/P/99	
	opracowanie techniczne : mgr inż. Marek Gołąb	
	asystent architekta : mgr inż. arch. Marcin Szelejak	
skala	1:10	Wszelkie prawa zastrzeżone WOWIE STUDIO PLUS
		data 02.01.2018