

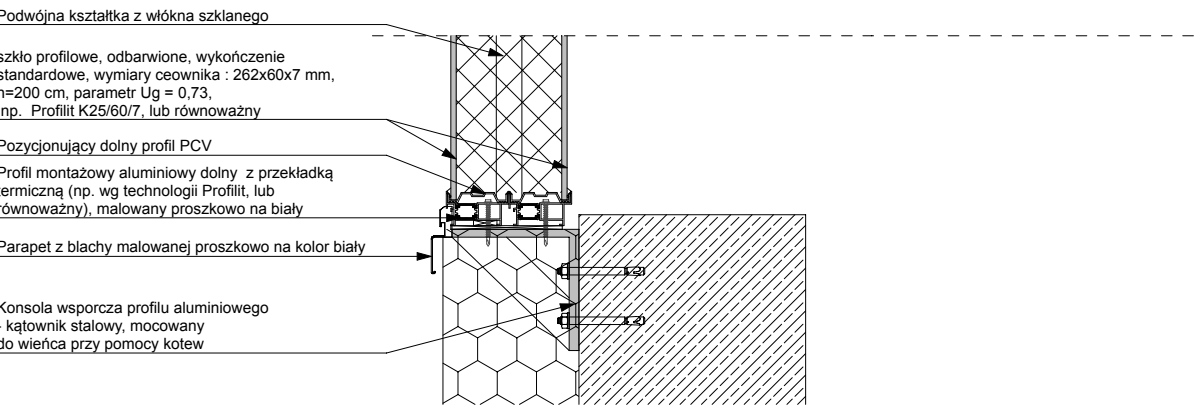
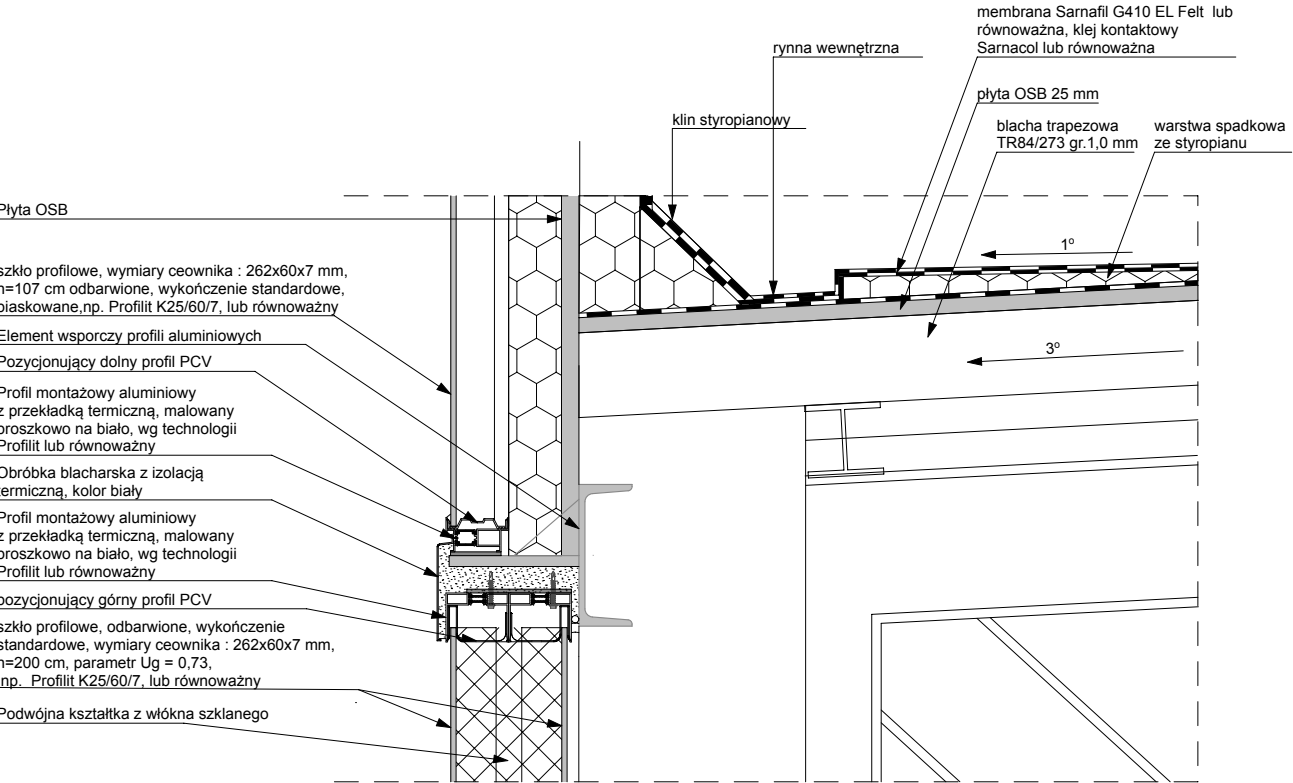



Detal attyki frontowej, przekrój, skala 1:10

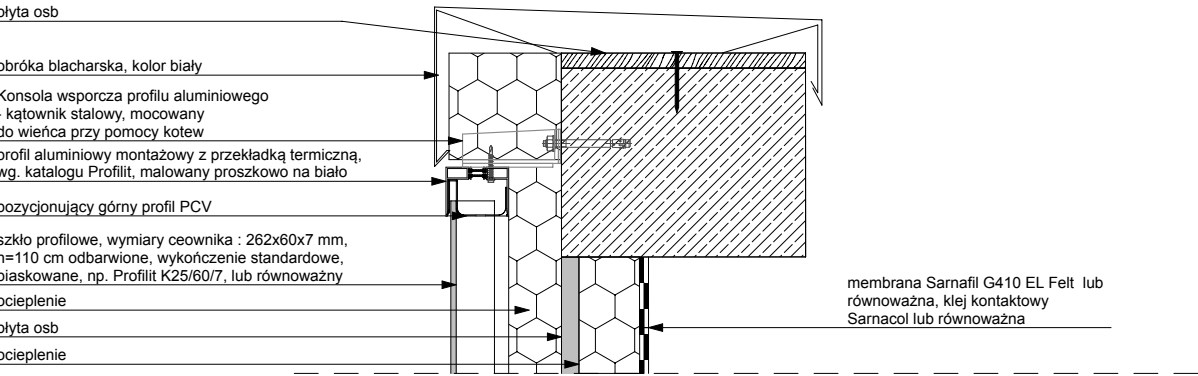

Detal attyki frontowej, segment górny, rzut, skala 1:10

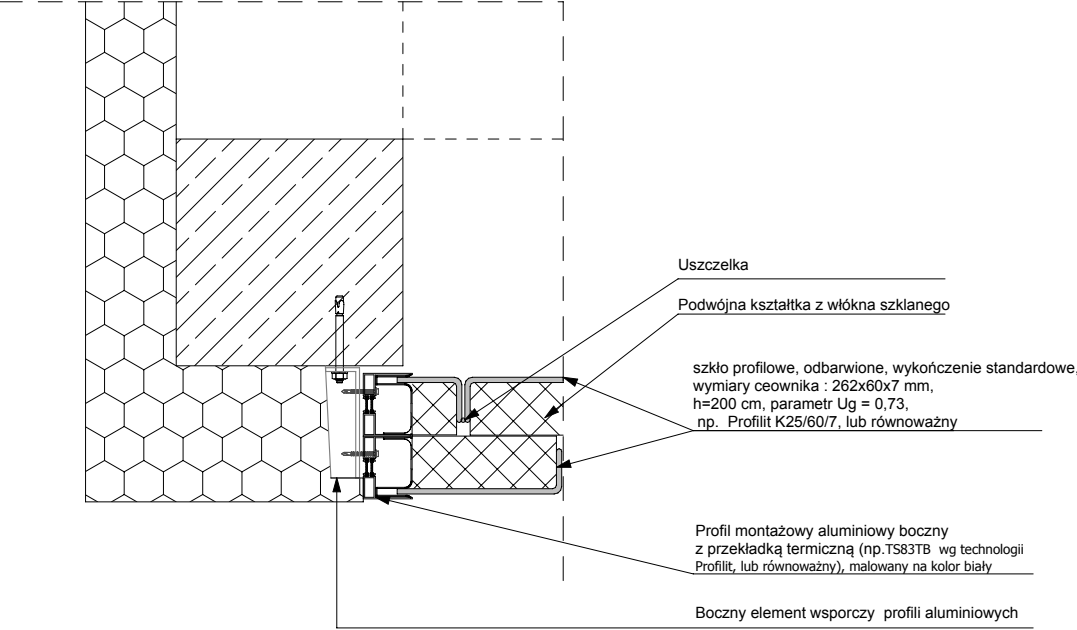

Detal attyki frontowej, segment dolny, rzut, skala 1:10

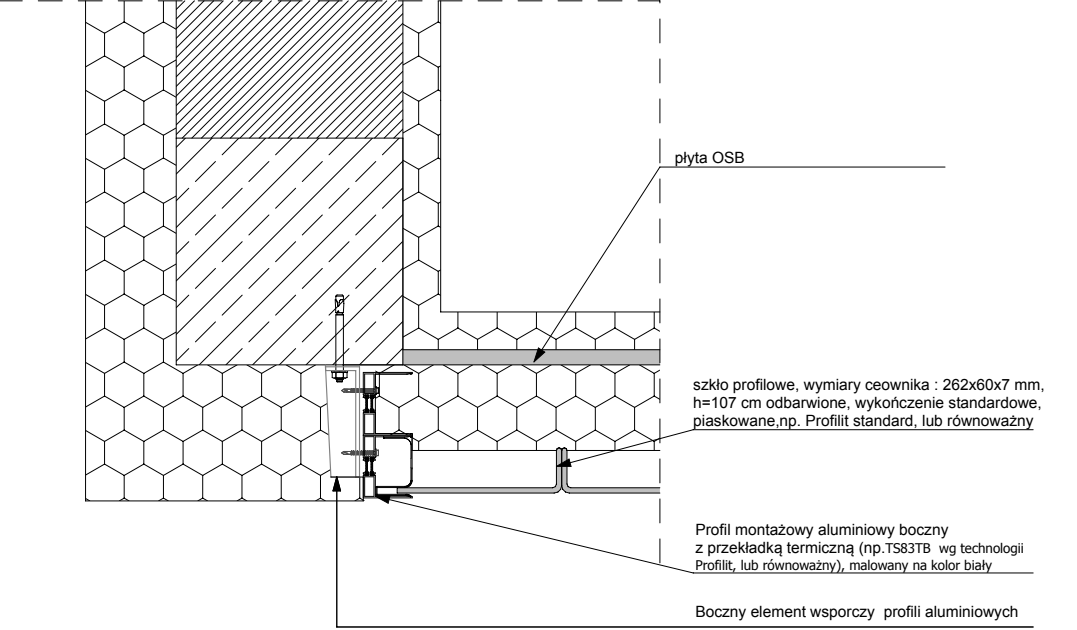

AUTORSKA PRACOWNIA ARCHITEKTONICZNA Vowie STUDIO AL. JANA PAWŁA II 20 64-500 SZAMOTUŁY (61) 292 28 21 / 293 21 44 www.vowie.com.pl voviestudio@onet.pl	nazwa projektu: PROJEKT WYKONAWCZY ROZBIÓRKA BUDYNKU GOSPODARCZEGO ORAZ BUDOWA HALI SPORTOWEJ PRZY LICEUM OGÓLNOKSZTAŁCZĄCYM MISTRZOSTWA SPORTOWEGO W PIŁCE SIATKOWEJ W PIŁE	
	adres: ul. Wincentego Pola, 64-920 Piła, działka: 45/2, 46/2, 59	
	inwestor: Powiat Piłski (Liceum Ogólnokształcące Mistrzostwa Sportowego w Piłce Siatkowej) reprezentowany przez Dyrektra ww. placówki, adres: al. Niepodległości 33/35, 64-920 Piła.	
	nazwa rysunku: ATTYKA SZKLANA	
nr rysunku: D4	architekt : mgr inż. arch. Wiesław Vowie upr. nr 42/PW/94	
	konstruktor : mgr inż. konstr. Małgorzata Galas upr. nr 95/P/99	
	opracowanie techniczne : mgr inż. Marek Gołąb	
	asystent architekta : mgr inż. arch. Marcin Szelejak	
	skala 1:10	Wszelkie prawa zastrzeżone VOWIE STUDIO PLUS