
Rzut I piętra 1:100

INSTALACJA NAGŁOŚNIENIA

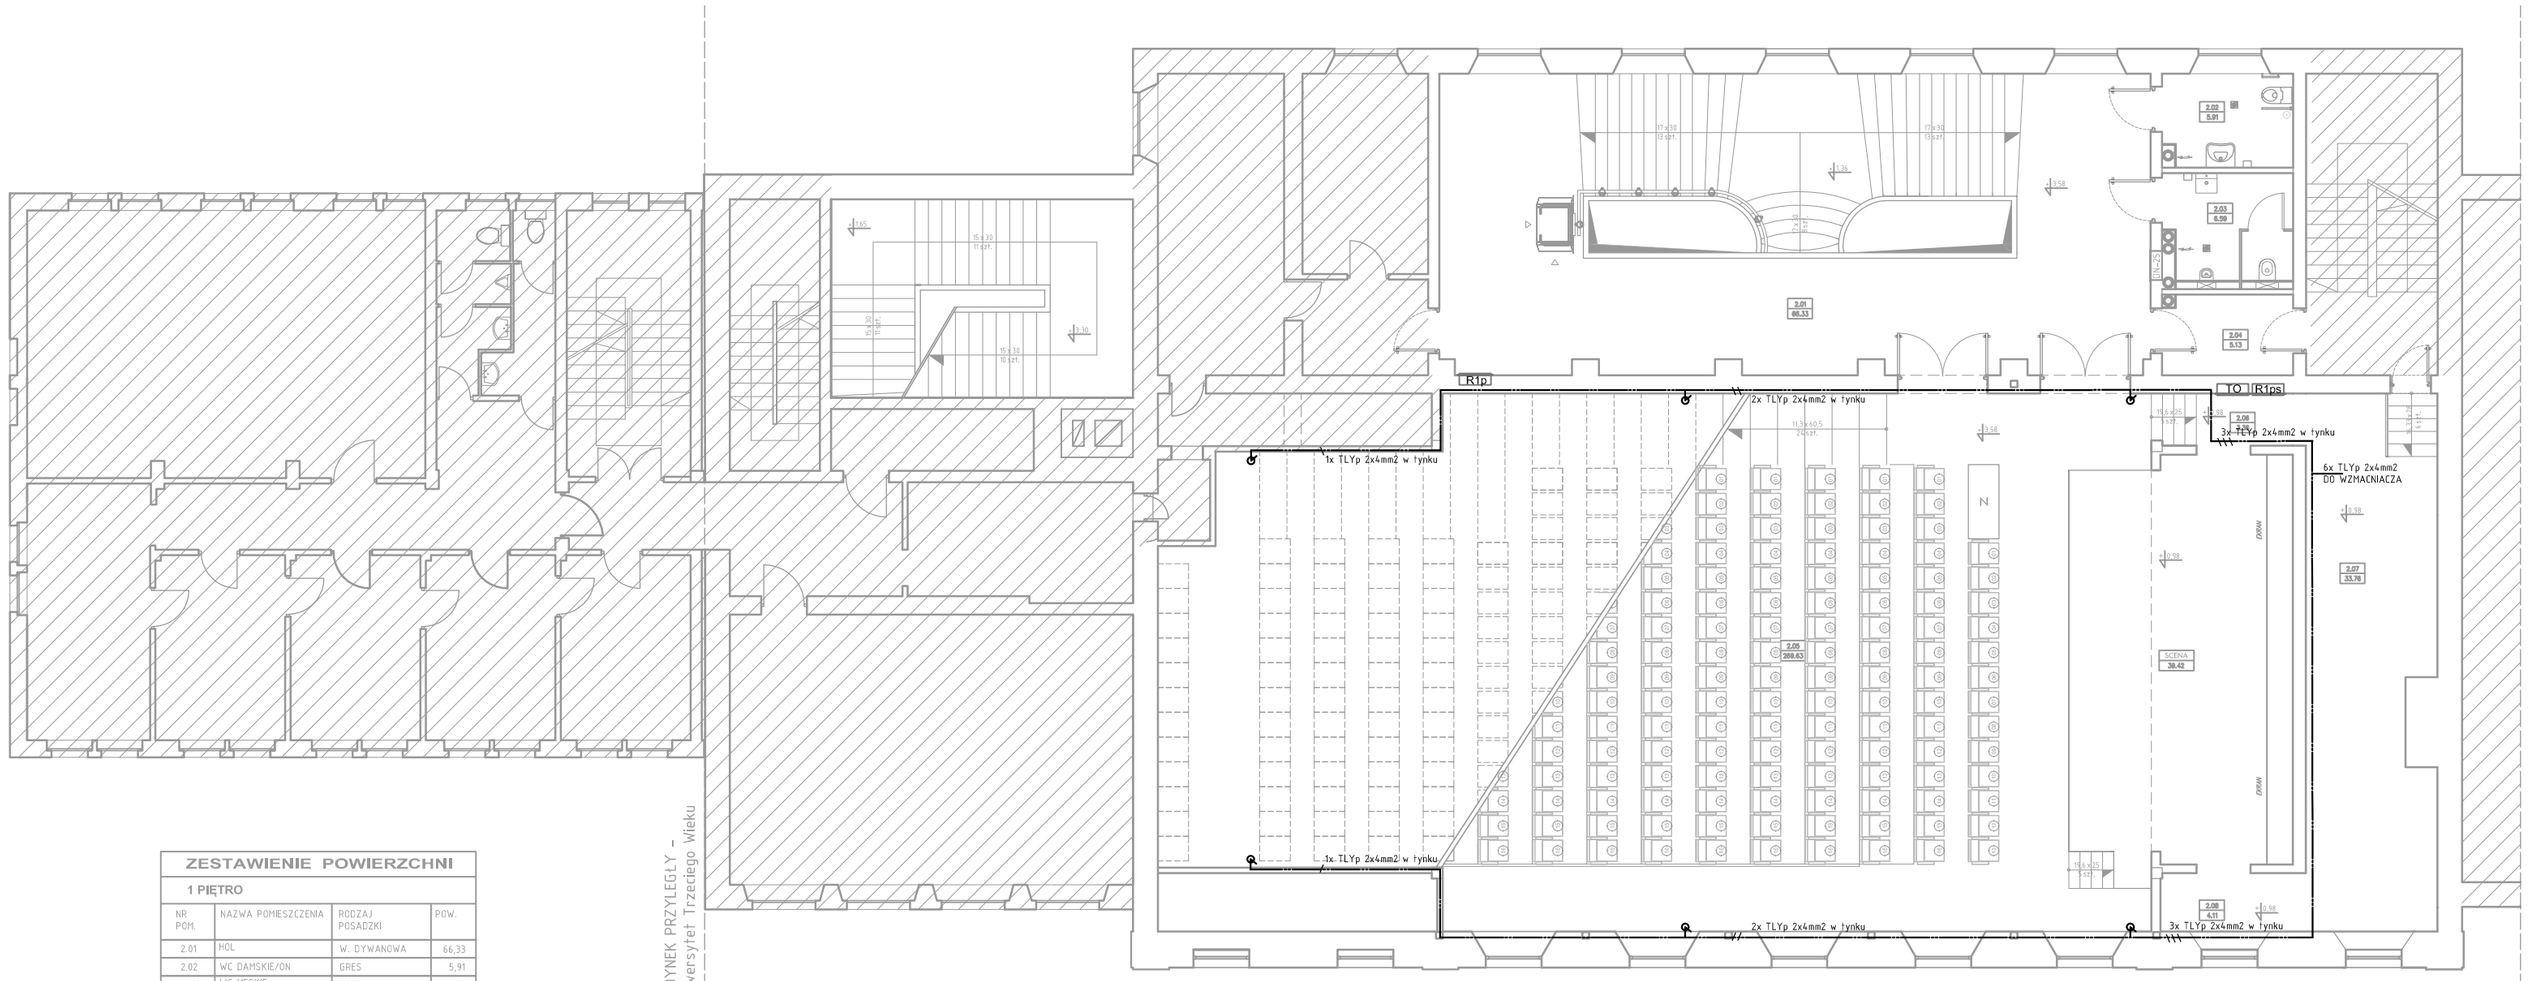

ZESTAWIENIE POWIERZCHNI

1 PIĘTRO

NR POM.	NAZWA POMIESZCZENIA	RODZAJ POSADZKI	POW.
2.01	HOL	W. DYWANOWA	66,33
2.02	WC DAMSKIE/ON	GRES	5,91
2.03	WC MĘSKIE	GRES	6,59
2.04	KOMUNIKACJA	GRES	5,13
2.05	SALA WIDOWISKOWA	W. DYWANOWA	569,63
2.06	KIESZEŃ PRAWA	W. DYWANOWA	3,36
2.07	ZASCENIE	W. DYWANOWA	33,76
2.08	KIESZEŃ LEWA	W. DYWANOWA	4,11
		RAZEM	394,82

LEGENDA

- Wypust kablowy do zasilania głośnika
- przewód głosniowy TLYp 2x4 mm2

UWAGI

- przewód prowadzic pod tynkiem w rurce ostonowej z PCV

FILAR
STUDIO PROJEKTU BUDOWLANEGO
64-920 PIŁA, ul. OKRZEI 18
e-mail: studiofilar@interia.pl

TYTUŁ:	RZUT I PIĘTRA- INSTALACJA NAGŁOŚNIENIA
INWESTOR:	POWIAT PILSKI 64-920 PIŁA, al. NIEPODLEGŁOŚCI 33-35
OBIEKT:	CENTRUM INTEGRACJI SPOŁECZNO-KULTURALNO-NAUKOWEJ ul.Kilińskiego 12,12a, 14, 16, 64-920 Piła, Dz. Nr 204/3, 204/7, 204/8, 204/9, obręb Nr 18, jedn. ewid. 301901_1

Projektował: mgr inż. Jarosław PAŁASZ upr. GP-T/342/1619/91/92		Opracował: inż. Maciej WALCZAK inż. Marcin GÓRZNY	
		Szef Pracowni: inż. Marcin GÓRZNY	

STADIUM	SKALA	DATA	BRANŻA	NR RYSUNKU
P.B.W	1:100	12.2017	Elektryczna	E-15