


KRATOWNICA K-1	1,08 m3/szt.
12 SZT. 12,96 m3	

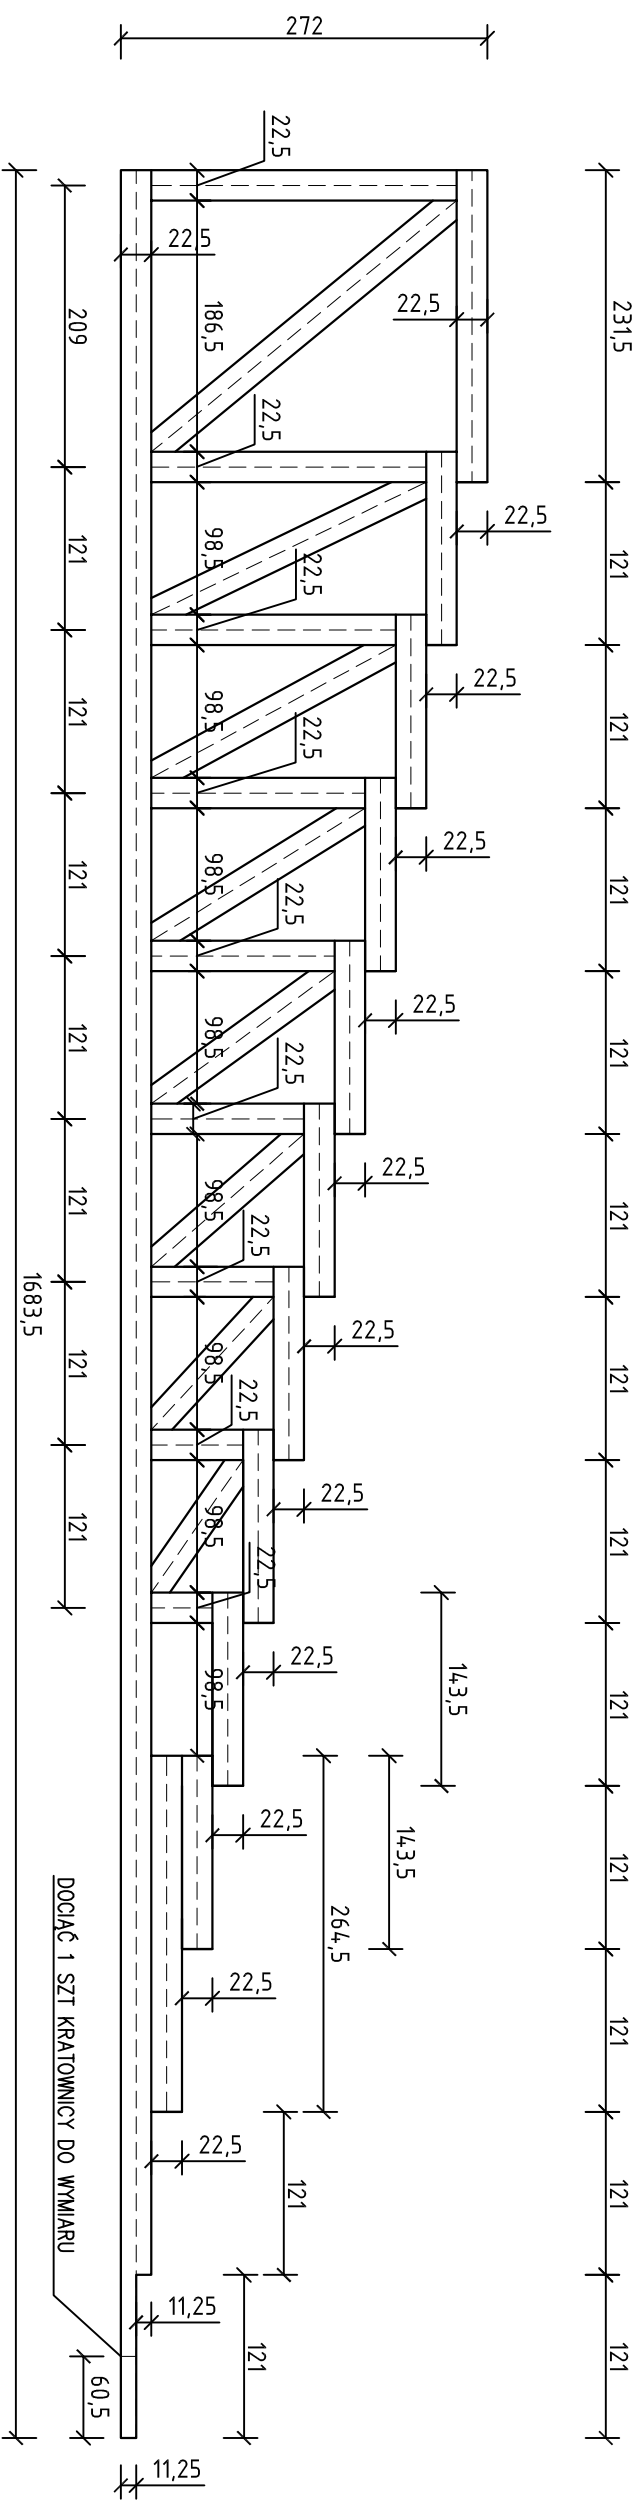

**UWAGI:**

WSZYSTKIE ELEMENTY KRATOWNICY O PRZĘKROJU 22,5x8 cm  
DREWNO SOSNOWE, KLASA C27

1. KRATOWNICA DREWNIANA ŁĄCZONA NA PŁYTKI KOŁCZĄSTO CIEŚLISKIE
2. DREWNO SOSNOWE KLASY C27
3. MALOWANIE OGNIOCHRONNE KONSTRUKCJI DREWNIANEJ DLA UZYSKANIA STOPNIA NIEPALNOŚCI
3. PODŁOGA ORAZ ŚCIANY BOCZNE Z NIEZAPALNYCH PŁYTKI REI30. WYMAGANE JEST PEŁNE ZAKAMKNIĘCIE PRZESTRZENI PODŁOGI
4. DLA STOSOWANYCH W PROJEKcie ROZMAŹNYCH SYSTEMOWYCH DOPUSZCZA SIĘ STOSOWANIE SYSTEMÓW RÓWNOWARTYCH.
5. W SPRAWACH NIE OKREŚLONYCH DOKUMENTACJĄ OBOWIĄZUJĄ:
  - PRAWO BUDOWLANE
  - WARUNKI TECHNICZNE WYKONANIA I ODBIORU ROBÓT BUDOWLANO-MONTAŻOWYCH
  - NORMY POLSKIEGO KOMITETU NORMALIZACYJNEGO
  - INSTRUKCJE, WTYCZKI, ŚWIADCZENIA DOPUSZCZENIA, ATESTY INSTYTUTU TECHNIKI BUDOWLANEJ
  - INSTRUKCJE, WTYCZKI I WARUNKI TECHN. PRODUCENTÓW I DOSTAWCÓW MATERIAŁÓW BUDOWLANO-INSTALACYJNYCH

# FİLAR

STUDIO PROJEKTU BUDOWLANEGO

64-920 PİLA, ul. OKRZEI 18  
e-mail: studiofilar@interia.pl

TYTUŁ:	SCHEMAT KRATOWNICY K-1 PODŁOGI PODNIESIONEJ (WIDOWNI)		
INWESTOR:	POWIAT PILSKI		
	ul. Niepodległości 33/35, 64-920 Pila		
OBJEKT:	CENTRUM INTEGRACJI SPOŁECZNO - KULTURALNO - NAUKOWEJ ul. Kilińskiego 12, 12a, 14, 16, 64-920 Pila, Dz. Nr 204/3, 204/7, 204/8, 204/9, obręb Nr 18, jedn. ewid. 301901_1		

PROJEKTOWAŁ:  
mgr inż. Krzysztof RATAJCZAK  
upr.: Bud239/72/Pw

STADIUM	SKALA	DATA	BRANŻA	NR RYSUNKU
P.B.W.	1:100	12.2017	Budowlana	K-01

		Szefer Pracowni inż. Marcin GÓRZNY	
--	--	---------------------------------------	--