


KRATOWNICA K-2 0,54 m3/szt.
2 SZT. 1,08 m3

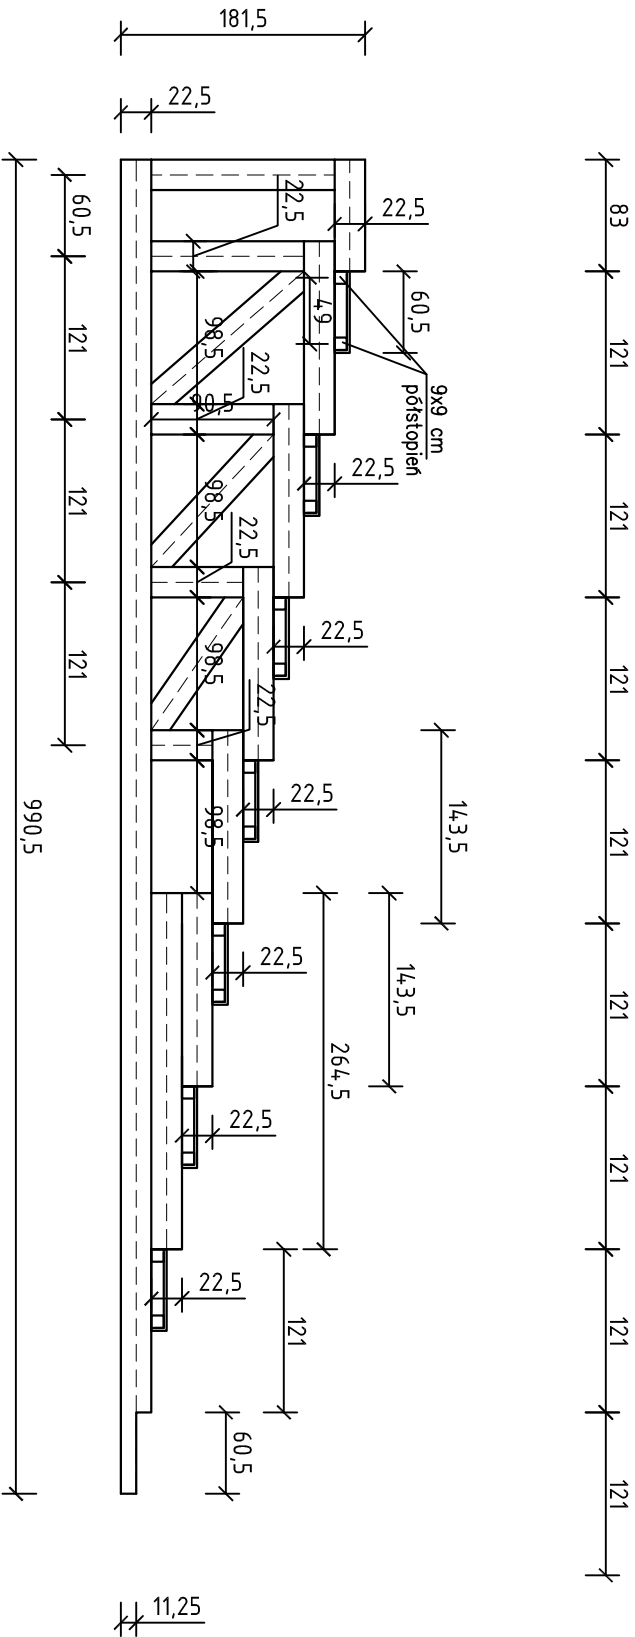

UWAGI:

1. KRATOWNICA DREWNIANA ŁĄCZONA NA PŁYTKI KOŁCZĄSTE CIESIELSKIE
2. DREWNO SOSNOWE KLASY C27
3. MAŁOWANIE OGNIOCHRONNE KONSTRUKCJI DREWNIANEJ DLA UZYSKANIA STOPNIA NIEPALNOŚCI
4. DLA STOSOWANYCH W PROJEKCIE RÓŻNIAŻEK SYSTEMOWYCH DOPUSZCZA SIĘ STOSOWANIE SYSTEMÓW RÓWNOWAŻNYCH.
5. W SPRAWACH NIE OKREŚLONYCH DOKUMENTACJĄ OBOWIĄZUJĄ:
 - PRAWO BUDOWLANE
 - WARUNKI TECHNICZNE WYKONANIA I ODBIORU ROBÓT BUDOWLANO-MONTAŻOWYCH
 - NORMY POLSKIEGO KOMITETU NORMALIZACYJNEGO
 - INSTRUKCJE WYTŁOCZNE, ŚWIADCZWA DOPUSZCZENIA, ATESTY INSTYTUTU TECHNIKI BUDOWLANEJ
 - INSTRUKCJE WYTŁOCZNE I WARUNKI TECHN. PRODUCENTÓW I DOSTAWCÓW MATERIAŁÓW BUDOWLANO-INSTALACYJNYCH

WSZYSTKIE ELEMENTY KRATOWNICY O PRZEKROJU 22,5x8 cm
DREWNO SOSNOWE, KLASA C27

FILAR STUDIO PROJEKTU BUDOWLANEGO
64-920 PŁA, ul. OKRZEI 18
e-mail: studiofilar@interia.pl

TYTUŁ:	SCHEMAT KRATOWNICY K-2 PODŁOGI PODNIESIONEJ (WIDOWNI)		
INWESTOR:	POWIAT PŁSKI dl. Niepodległości 33/35, 64-920 Płk		
OBIEKT:	CENTRUM INTEGRACJI SPOŁECZNO - KULTURALNO - NAUKOWEJ ul. Kińskiego 12, 12a, 14, 16, 64-920 Płk, Dz. Nr 204/3, 204/7, 204/8, 204/9, obręb Nr 18, jedn. ewid. 301901_1		

PROJEKTOWAŁ: mgr inż. Krzysztof RATALCZAK upr. Bud.239/72/Pw		
--	--	--

		Szef Pracowni inż. Marcin Górzny	
--	--	-------------------------------------	--

STADIUM	SKALA	DATA	BRANŻA	NR RYSUNKU
P.B.W.	1:100	12.2017	Budowlana	K-02