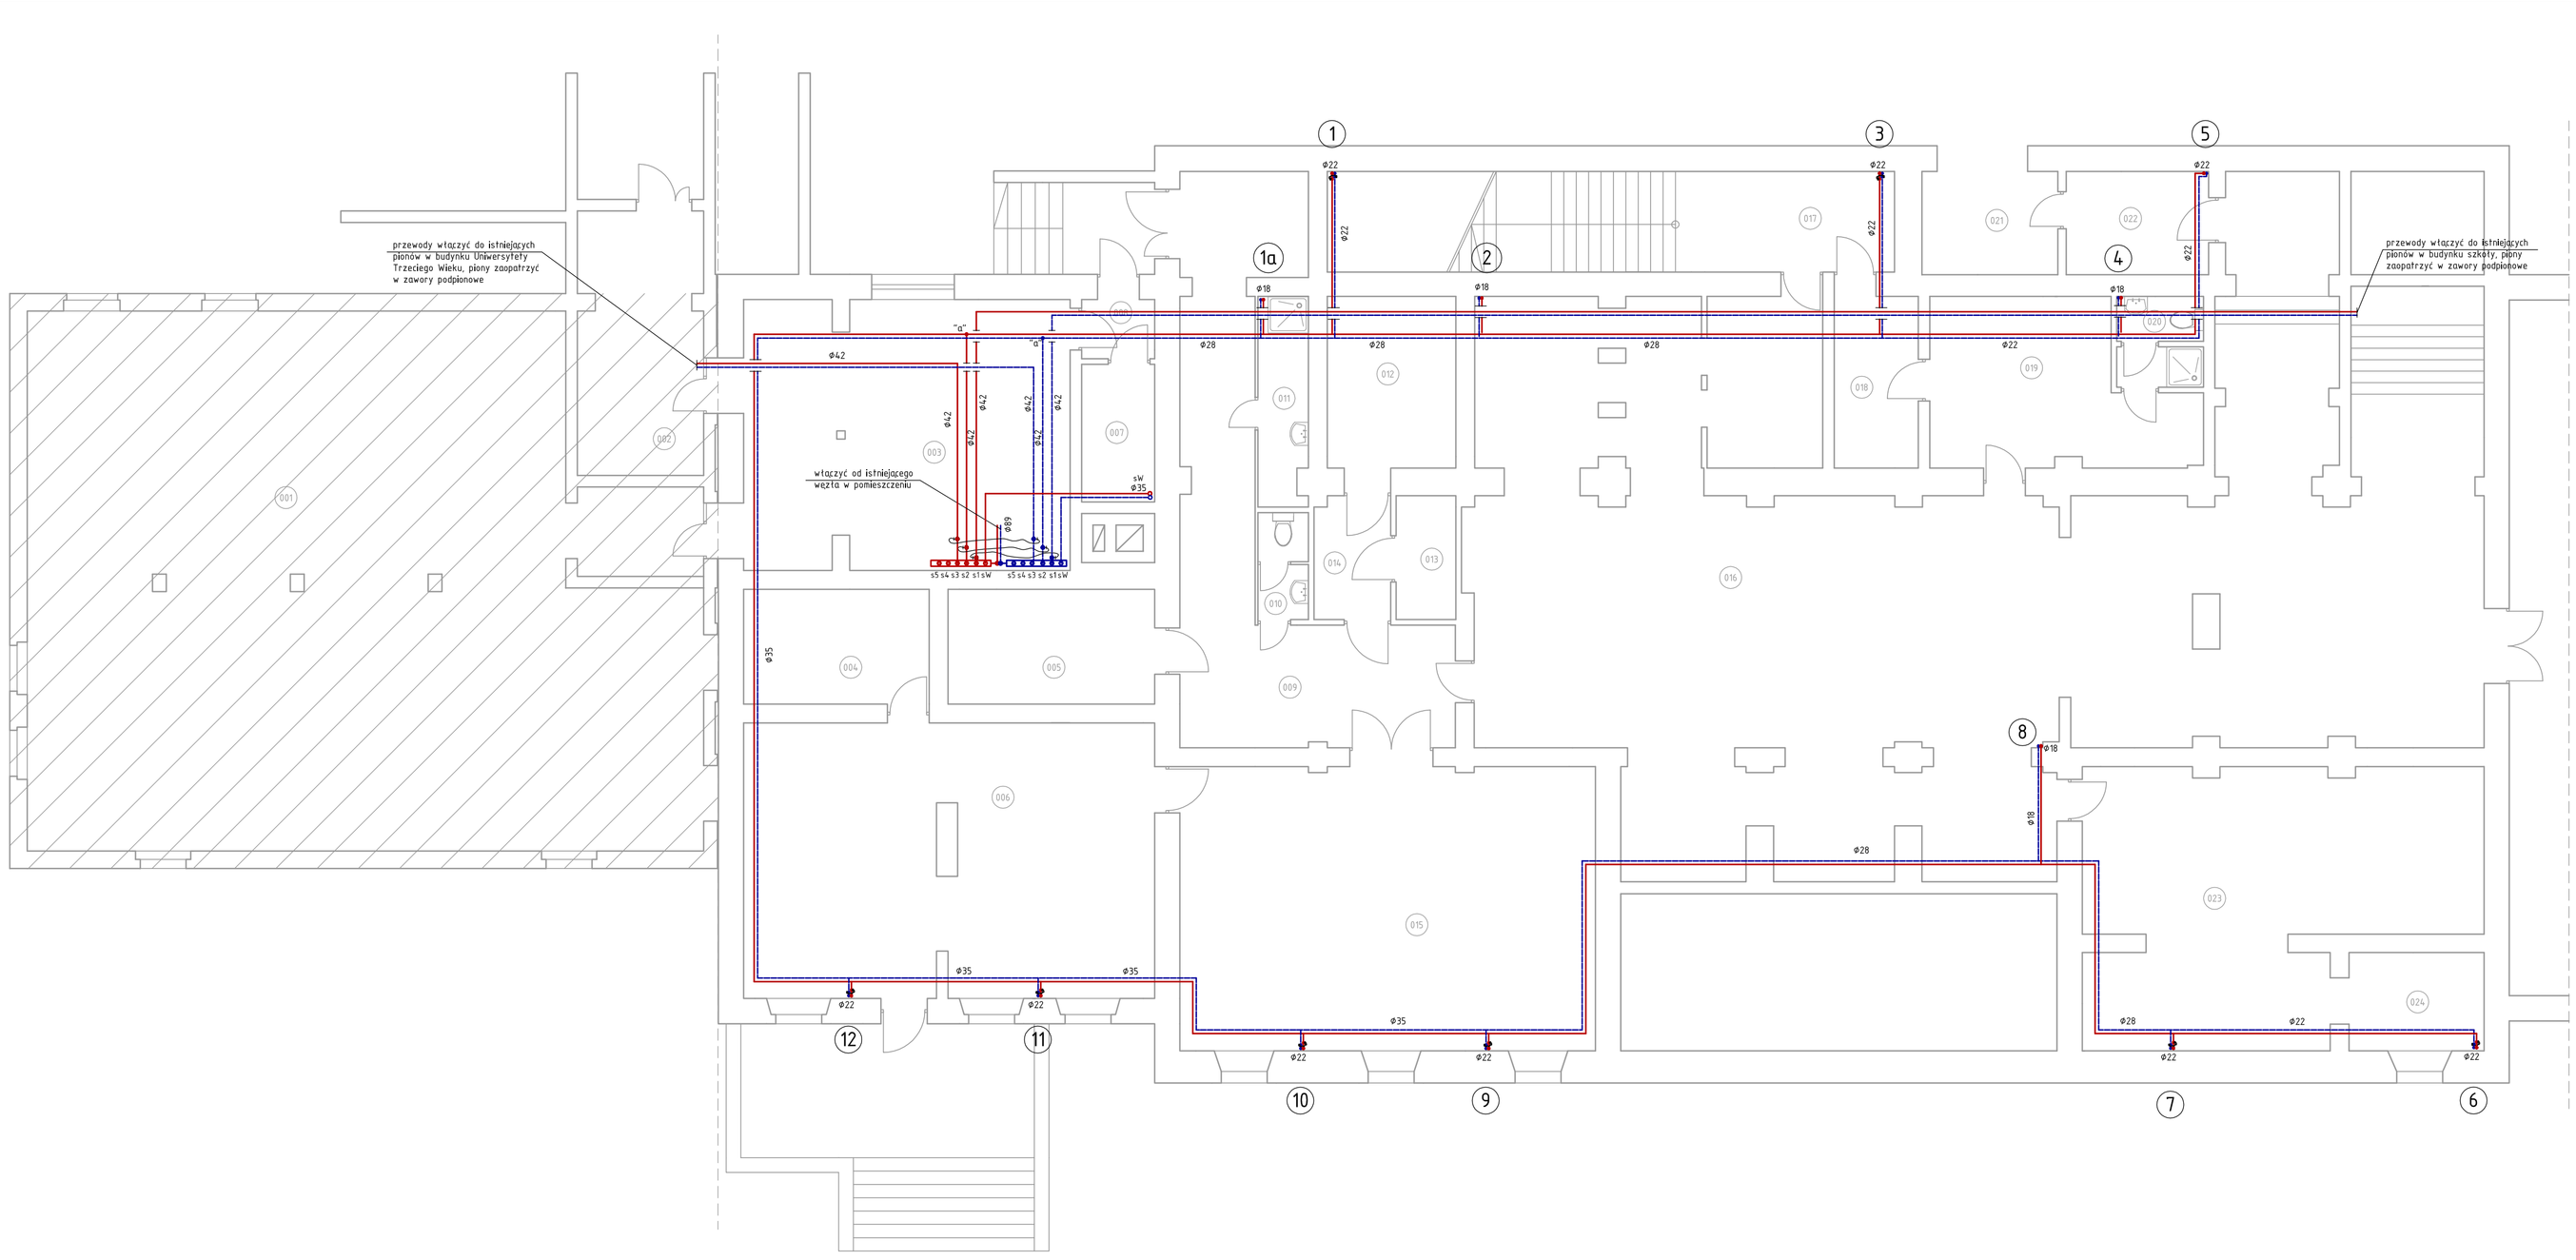

ZESTAWIENIE POMIESZCZEŃ		
NR_POM	NAZWA	POW
003	kotłownia	41,39
004	przedsionek	10,10
005	magazyn	11,25
006	pracownia renowatorów	53,71
007	pomieszczenie gospodarcze	4,77
008	komunikacja	2,05
009	komunikacja	34,51
010	wc	2,54
011	wc	4,90
012	szatnia	10,47
013	szatnia	3,51
014	komunikacja	4,44
015	pracownia elektryków	55,91
016	siłownia	190,33
017	komunikacja	27,05
018	szatnia	7,08
019	szatnia	11,9
020	wc	3,61
021	komunikacja	6,66
022	komunikacja	6,97
023	magazyn	44,43
024	magazyn	6,29
Razem		549,87

ZESTAWIENIE SEKCJI

NR SEKCJI	SEKCJA	ZAWÓR REGULACYJNY	ZAWÓR STABILIZACYJNY
1	Q = 70 kW instalacja c.o. - budynek szkoły	ø40 nastawa N=4,1	ø40 nastawa n=150 Pa
2	Q = 40 kW instalacja c.o. - budynek byłego kina "Iskra"	ø32 nastawa N=4,2	ø40 nastawa n=150 Pa
3	Q = 60 kW instalacja c.o. - Uniwersytet Trzeciego Wieku	ø32 nastawa N=4,8	ø32 nastawa n=150 Pa
sW	Q = 20 kW zasilanie centrali wentylacyjnej	ø32 nastawa N=3,2	ø32 nastawa n=150 Pa

LEGENDA:

- ø 35 — Przewód zasilajacy instalacji c.o.
- ø 35 — Przewód powrotny instalacji c.o.
- ø 22 — Pion instalacji c.o.
- zawory regulacyjne podpionowe

FILAR
STUDIO PROJEKTU BUDOWLANEGO
64-920 PIŁA, ul. OKRZEI 18
e-mail: studiofilar@interia.pl

TYTUŁ:	RZUT PIWNICY – INSTALACJA C.O.
INWESTOR:	POWIAT PILSKI 64-920 PIŁA, al. NIEPODLEGŁOŚCI 33-35
OBIEKT:	CENTRUM INTEGRACJI SPOŁECZNO – KULTURALNO – NAUKOWEJ ul. Kilińskiego 12, 12a, 14, 16, 64-920 Piła, Dz. Nr 204/3, 204/7, 204/8, 204/9, obręb Nr 18, jedn. ewid. 301901_1

PROJEKTOWAŁ: mgr inż. Krzysztof RATAJCZAK upr. Bud. 239/72/Pw		Opracował: inż. Tomasz MARCINIAK inż. Marcin GÓRZNY	
		Szef Pracowni: inż. Marcin GÓRZNY	

STADIUM	SKALA	DATA	BRANŻA	NR RYSUNKU
P.B.W.	1:100	12.2017	Sanitarna	S-1