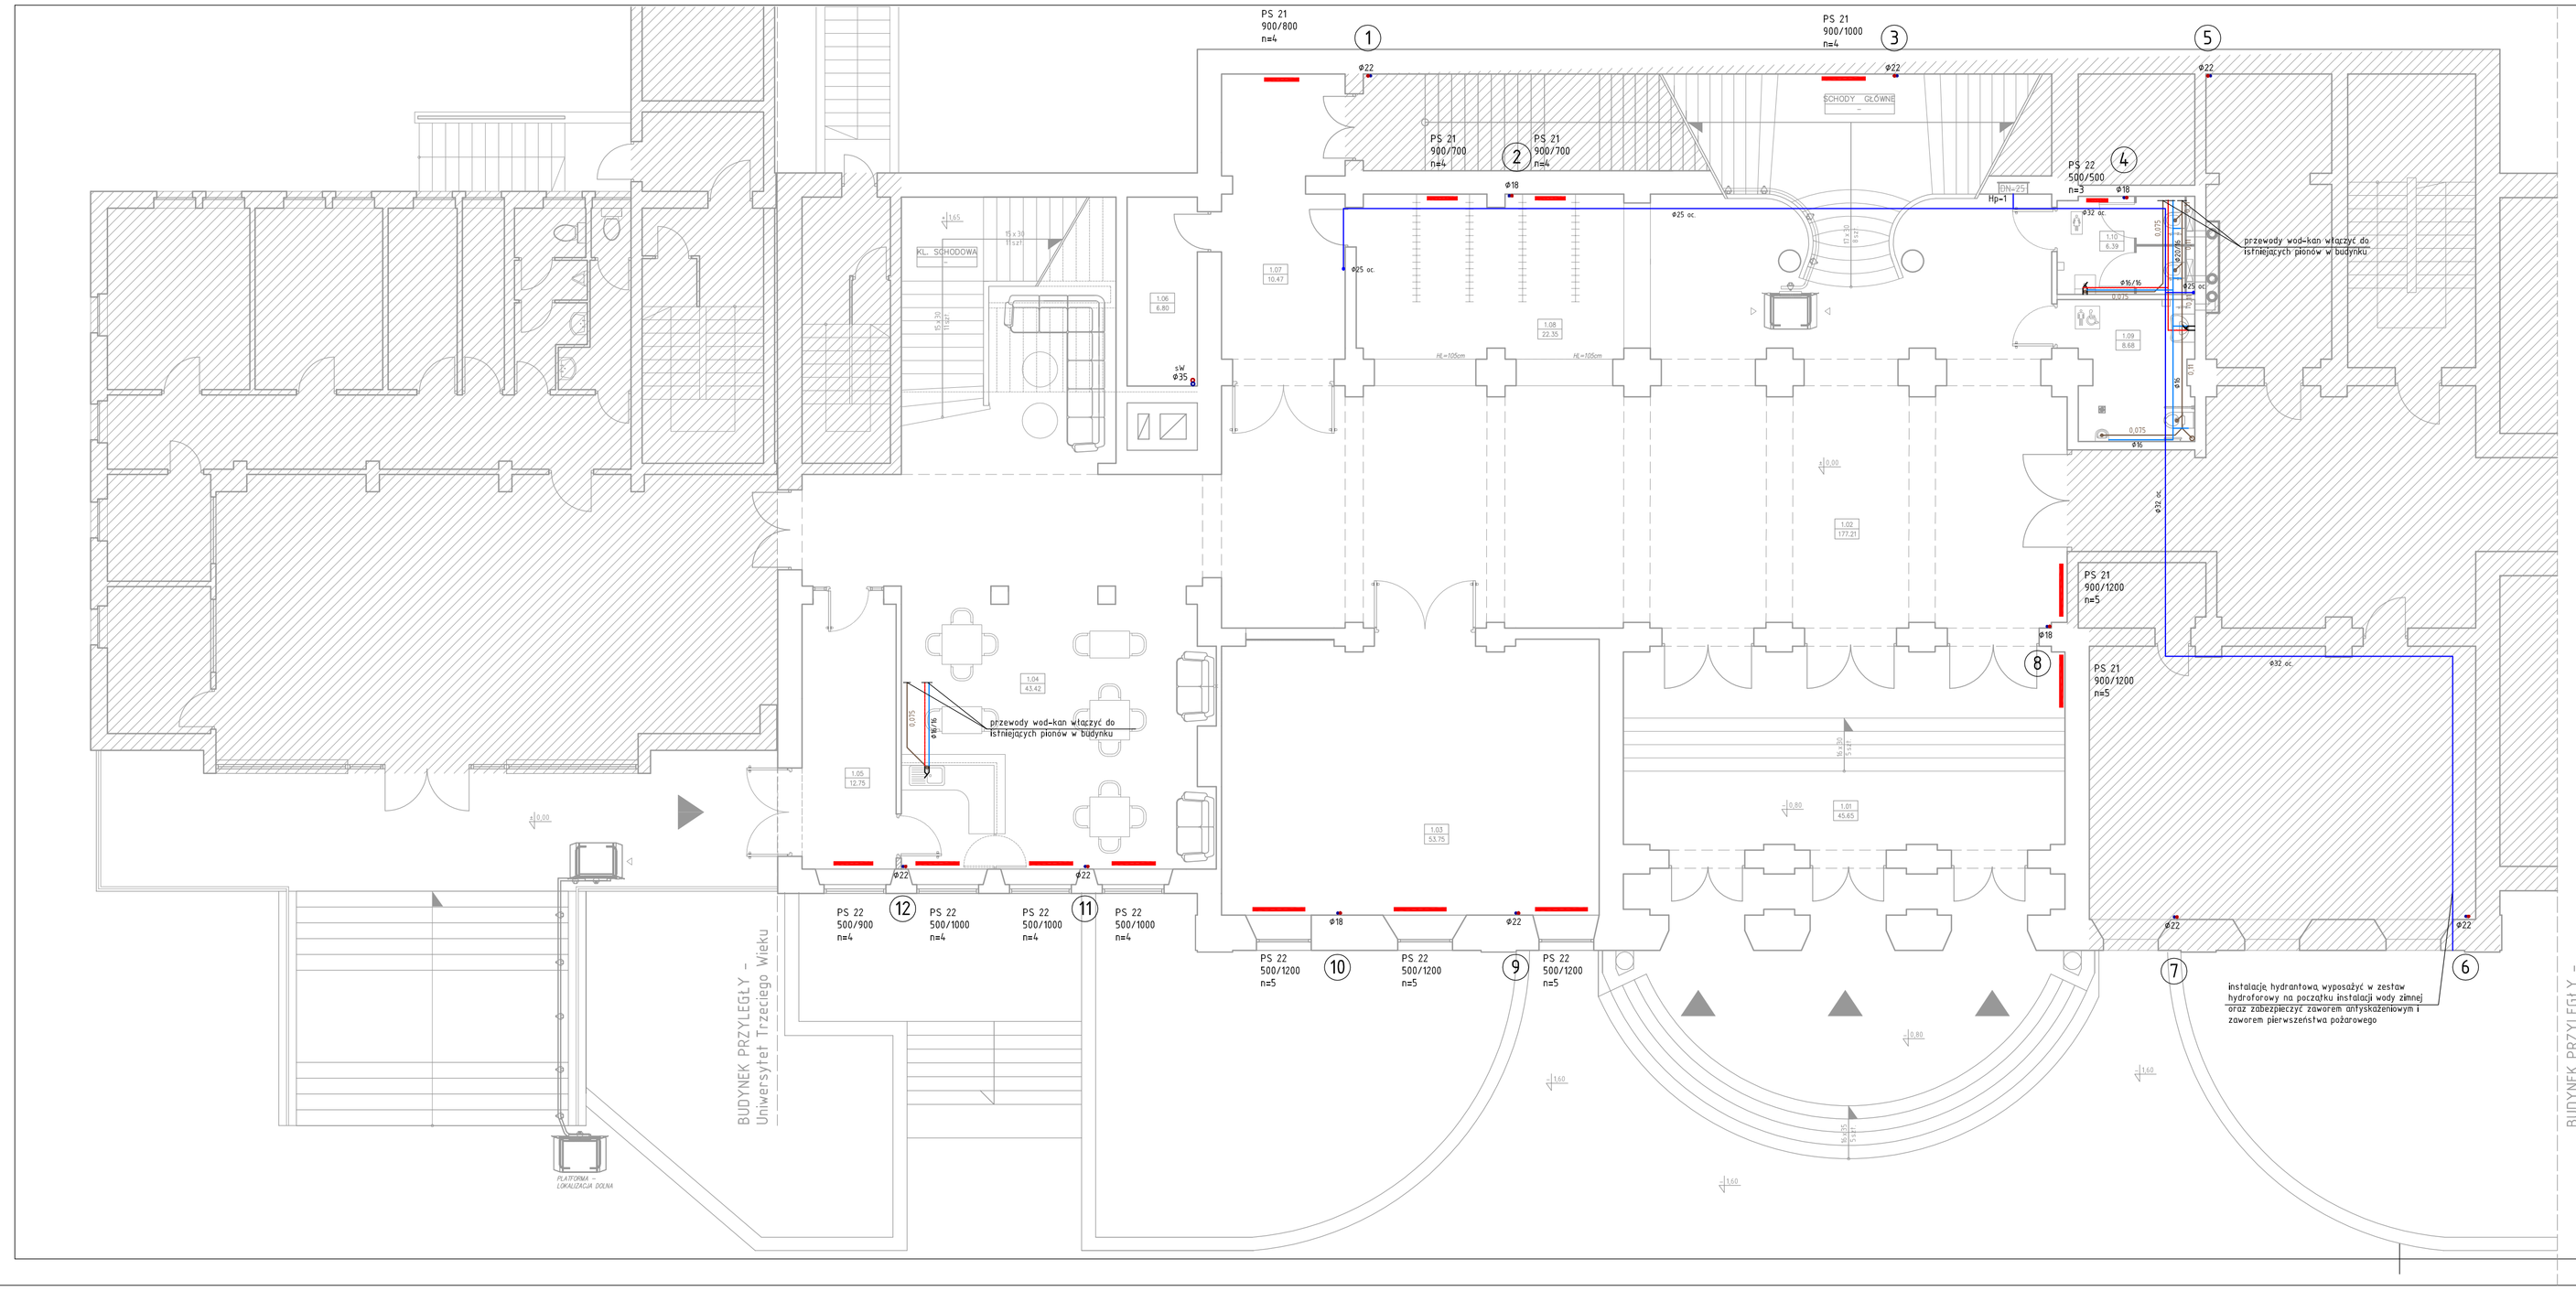

ZESTAWIENIE POWIERZCHNI

PARTER

NR POM.	NAZWA POMIESZCZENIA	POW.
1.01	WIATROLAP GŁÓWNY	45,65
1.02	WESTYBUL	177,21
1.03	ŚWIETLICA	53,75
1.04	SALONIK	43,43
1.05	WIATROLAP BOCZNY	12,75
1.06	ROZDZIELNICA	6,80
1.07	KOMUNIKACJA	10,47
1.08	SZATNIA	22,35
1.09	WC MĘSKIE/ON	8,68
1.10	WC DAMSKIE	6,39
	RAZEM	387,48

Grzejniki dekoracyjne z gładkim stylowym panelem czołowym

np. PS 22 500/900

- długość grzejnika
- wysokość grzejnika
- ilość konwektorów w grzejniku
- ilość płyt w grzejniku

LEGENDA:

- ϕ 35 — Przewód zasilajacy instalacji c.o.
- ϕ 35 — Przewód powrotny instalacji c.o.
- ϕ 22 — Pion instalacji c.o.
- zawory regulacyjne podpionowe
- ϕ20 — przewody ciepłej wody
- ϕ20 — przewody zimnej wody
- 0,11 — przewody kanalizacyjne
- ϕ25 oc. — Pion instalacji hydrantowej
- ϕ25 oc. — przewody hydrantowe

FILAR
STUDIO PROJEKTU BUDOWLANEGO
64-920 PIŁA, ul. OKRZEI 18
e-mail: studiofilar@interia.pl

TYTUŁ:	RZUT PARTERU – INSTALACJA C.O., WOD-KAN I HYDRANTOWA
INWESTOR:	POWIAT PILSKI 64-920 PIŁA, al. NIEPODLEGŁOŚCI 33-35
OBIEKT:	CENTRUM INTEGRACJI SPOŁECZNO – KULTURALNO – NAUKOWEJ ul. Kilińskiego 12, 12a, 14, 16, 64-920 Piła, Dz. Nr 204/3, 204/7, 204/8, 204/9, obręb Nr 18, jedn. ewid. 301901_1

PROJEKTOWAŁ: mgr inż. Krzysztof RATAJCZAK upr. Bud. 239/72/Pw		Opracował: inż. Tomasz MARCINIAK inż. Marcin GÓRZNY	
		Szef Pracowni: inż. Marcin GÓRZNY	

STADIUM	SKALA	DATA	BRANŻA	NR RYSUNKU
P.B.W.	1:100	12.2017	Sanitarna	S-2