


Załącznik nr 8 do SIWZ

Mapa z naniesioną lokalizacją planowanych do wykonania robót

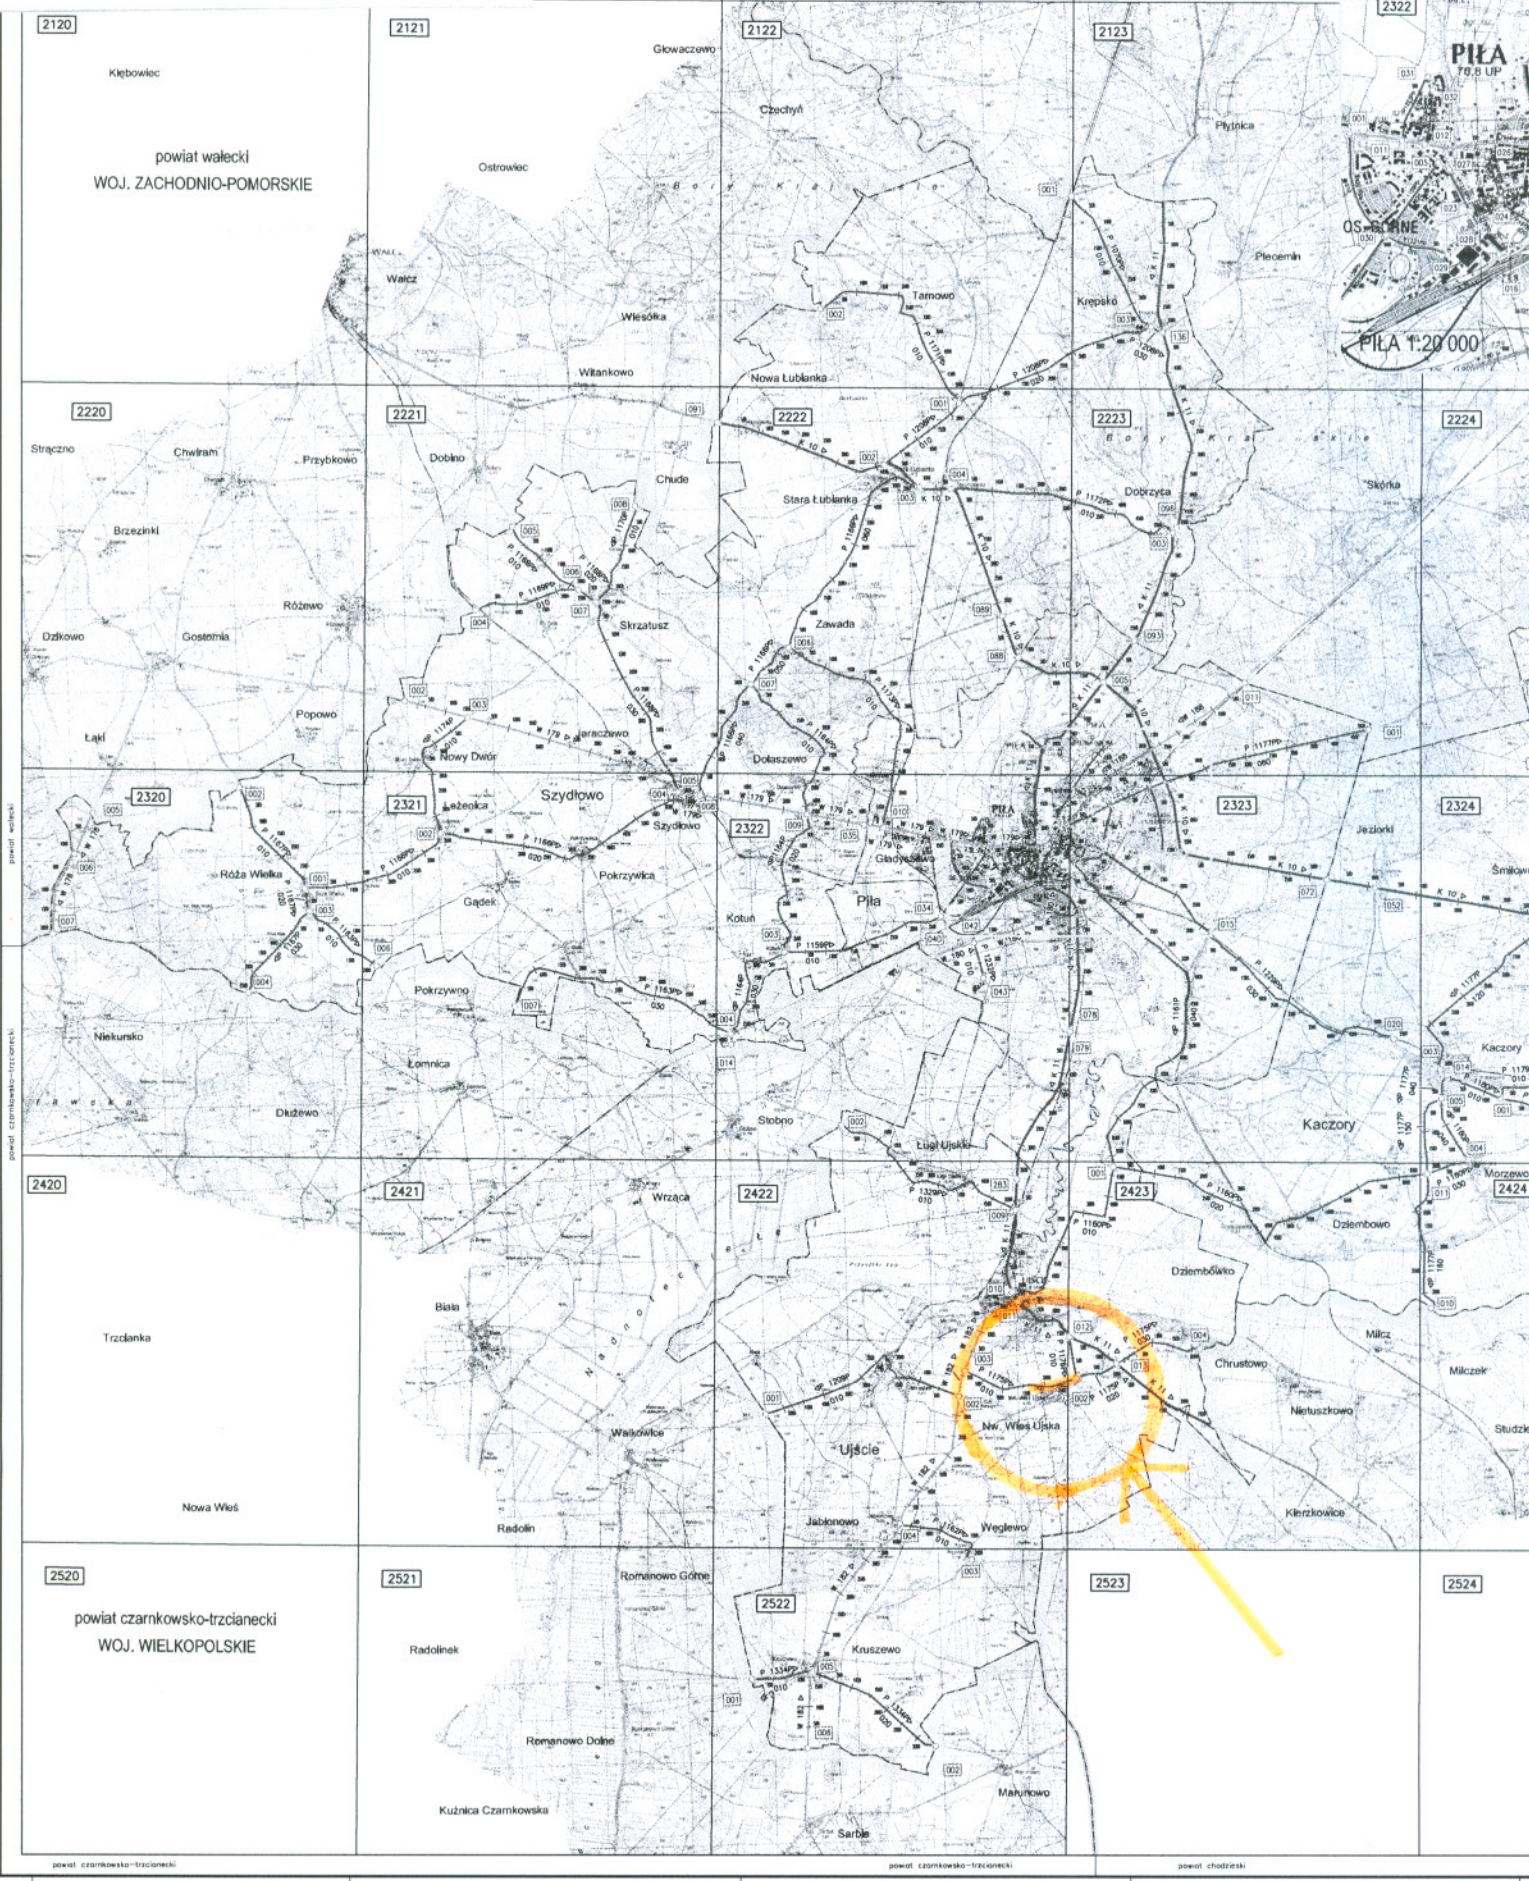

powiat walecki

powiat czarnkowsko-trzcianecki

powiat czarnkowsko-trzcianecki

powiat czarnkowsko-trzcianecki

powiat chodzieski