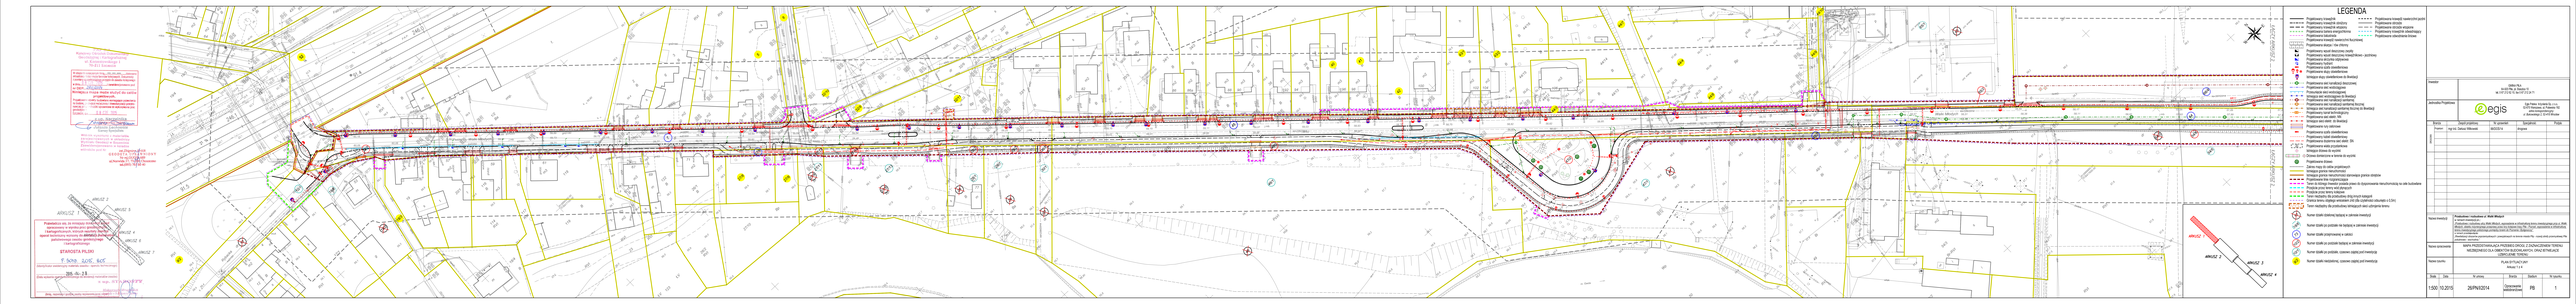

PKP S.A.
Kolejowy Ośrodek Dokumentacji
Geodezyjnej i Kartograficznej
ul. Korzeniowskiego 1
70-211 Szczecin

W obszarze oznaczonym linią........dokonano aktualizacji treści mapy terenów kolejowych. Dokumenty z pomiaru uzupełniającego przyjęto do zasobu kolejowego w dniu 08 CZE. 2015 i zaewidencjonowano pod nr DER 291/2014

Niniejsza mapa może służyć do celów projektowych.

Projektowane obiekty budowlane wymagające pozwolenia na budowę podlegają wytyczeniu i inwentaryzacji powykonawczej przez jednostki uprawnione do wykonywania prac geodezyjnych

Szczecin, dn. 08 CZE. 2015

z up. Naczelnika
(imię, nazwisko, podpis)
Jolanta Lachowicz
Jolanta Lachowicz
Starszy Specjalista

Wtórnik wykonano z materiałów zarejestrowanych w składnicy Wydziału Geodezji w Szczecinie Zaewidencjonowano w księdze wtórników pod Nr

inż. Zbigniew Królik
GEODETA UPRAWNIONY
Nr rej. GUGIK 689
ul. Norwida 37, 73-200 Choszczno
tel. (095) 765 80 40

Poświadcza się, że niniejszy dokument został opracowany w wyniku prac geodezyjnych i kartograficznych, których rezultaty zawiera operat techniczny wpisany do ewidencji materiałów państwowego zasobu geodezyjnego i kartograficznego

STAROSTA PILSKI

P.3019.2015.805
(Identyfikator ewidencyjny materiału zasobu - operatu technicznego)

2015-04-29
(Data wpisania operatu technicznego do ewidencji materiałów zasobu)

z up. STAROSTY
Małgorzata Mrugalska
Inspektor w Powiatowym Ośrodku Dokumentacji Geodezyjnej i Kartograficznej
(Imię, nazwisko i podpis osoby reprezentującej organ)

LEGENDA

- Projektowany krawężnik
- Projektowany krawężnik obniżony
- Projektowany krawężnik wtopiony
- Projektowana bariera energochłonna
- Projektowana balustrada
- Projektowana krawędź nawierzchni tłuczniowej
- Projektowana skarpa / rów chłonny
- Projektowany wpust deszczowy zwykły
- Projektowany wpust deszczowy krawężnikowo - jezdniowy
- Projektowana skrzynka odpływowa
- Projektowany hydrant
- Projektowana szafa oświetleniowa
- Projektowane słupy oświetleniowe
- Istniejące słupy oświetleniowe do likwidacji
- Projektowana sieć kanalizacji deszczowej
- Projektowana sieć wodociągowa
- Przesunięcie sieci wodociągowej
- Istniejąca sieć wodociągowa do likwidacji
- Projektowana sieć kanalizacji sanitarnej
- Projektowana sieć kanalizacji sanitarnej tłocznej
- Istniejąca sieć kanalizacji sanitarnej tłocznej do likwidacji
- Projektowany kanał technologiczny
- Projektowana sieć elektr. NN
- Istniejąca sieci elektr. do likwidacji
- Projektowane rury osłonowe
- Projektowana szafa oświetleniowa
- Projektowany kabel oświetleniowy
- Projektowana doziemna sieć elektr. SN
- Projektowana wiata przystankowa
- Istniejące drzewa do wycinki
- Drzewa domierzone w terenie do wycinki
- Projektowane drzewo
- Zakres mapy do celów projektowych
- Istniejące granice nieruchomości
- Istniejące granice nieruchomości stanowiące granice obrębów
- Projektowane linie rozgraniczające
- Teren do którego Inwestor posiada prawo do dysponowania nieruchomością na cele budowlane
- Przejście przez tereny wód płynących
- Przejście przez tereny kolejowe
- Teren niezbędny dla przebudowy dróg innych kategorii
- Granica terenu objętego wnioskiem zrid (dla czytelności odsunięto o 0,5m)
- Teren niezbędny dla przebudowy istniejących sieci uzbrojenia terenu
- Numer działki dzielonej będącej w zakresie inwestycji
- Numer działki po podziale nie będącej w zakresie inwestycji
- Numer działki przejmowanej w całości
- Numer działki po podziale będącej w zakresie inwestycji
- Numer działki po podziale, czasowo zajętej pod inwestycję
- Numer działki niedzielonej, czasowo zajętej pod inwestycję

- Projektowana krawędź nawierzchni jezdni
- Projektowane obrzeże
- Projektowane obrzeże wtopione
- Projektowany krawężnik odwadniający
- Projektowane odwodnienie liniowe

Inwestor	GMINA PIŁA 64-920 Piła, pl. Staszica 10 tel. 0 67 212 62 10, fax 0 67 212 24 71
Jednostka Projektowa	egis Egis Polska Inżynieria Sp. z o.o. 02-670 Warszawa, ul. Puławska 182 adres korespondencyjny: ul. Bukowskiego 2, 52-418 Wrocław

Branża		Zespół projektowy	Nr uprawnień	Specjalność	Podpis
DROGOWA	Projektant	mgr inż. Dariusz Witkowski	88/DOŚ/14	drogowa	

Nazwa inwestycji	***Przebudowa i rozbudowa ul. Walki Młodych*** w ramach inwestycji pn.: *„Przebudowa i rozbudowy ulicy Walki Młodych, wyposażenie w infrastrukturę terenu inwestycyjnego przy ul. Walki Młodych, obiektu inżynieryjnego przeprawy przez tory kolejowe trasy Piła - Poznań, wyposażenia w infrastrukturę terenu inwestycyjnego położonego pomiędzy torami do Poznania i Bydgoszczy”* w ramach przedsięwzięcia: *„Rewitalizacji obszarów poprzemysłowych i powojskowych na terenie miasta Piły - rozwój strefy przemysłowej Piła południowo - wschodnia.”*
Nazwa opracowania	MAPA PRZEDSTAWIAJĄCA PRZEBIEG DROGI, Z ZAZNACZENIEM TERENU NIEZBĘDNEGO DLA OBIEKTÓW BUDOWLANYCH, ORAZ ISTNIEJĄCE UZBROJENIE TERENU
Nazwa rysunku	PLAN SYTUACYJNY Arkusz 1 z 4

Skala	Data	Nr umowy	Branża	Stadium	Nr rysunku
1:500	10.2015	26/PN/I/2014	Opracowanie wielobranżowe	PB	1