


450.00

SPÓD OKIEN NA POZIOMIE -1,07

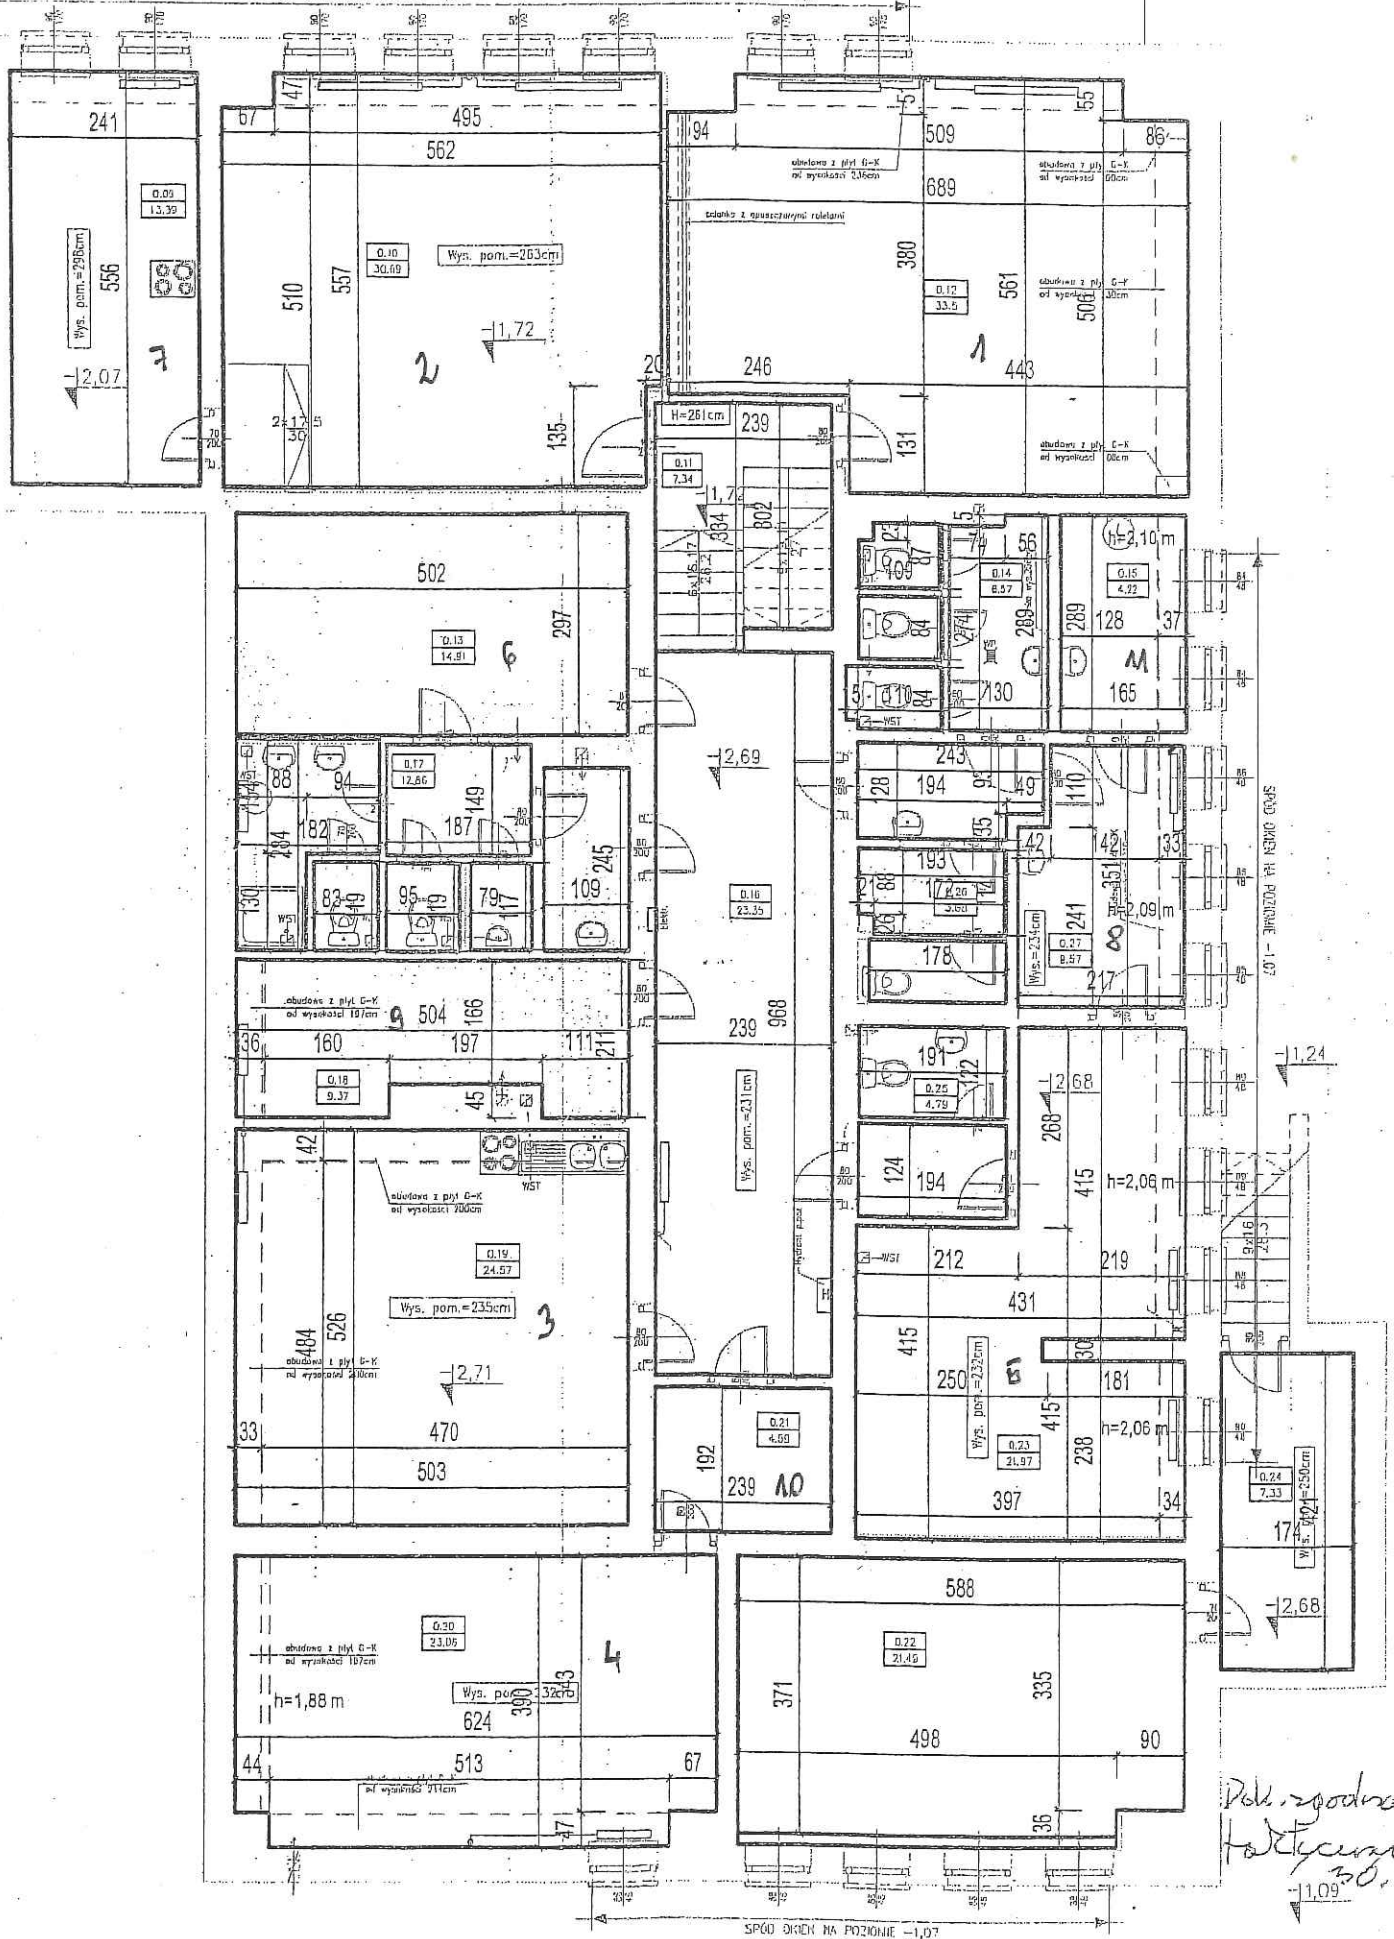

Pol. zgodna
faktična
-1,09