


aleja Wojska Polskiego 36, Piła

PARTER

załącznik mapowy nr 2

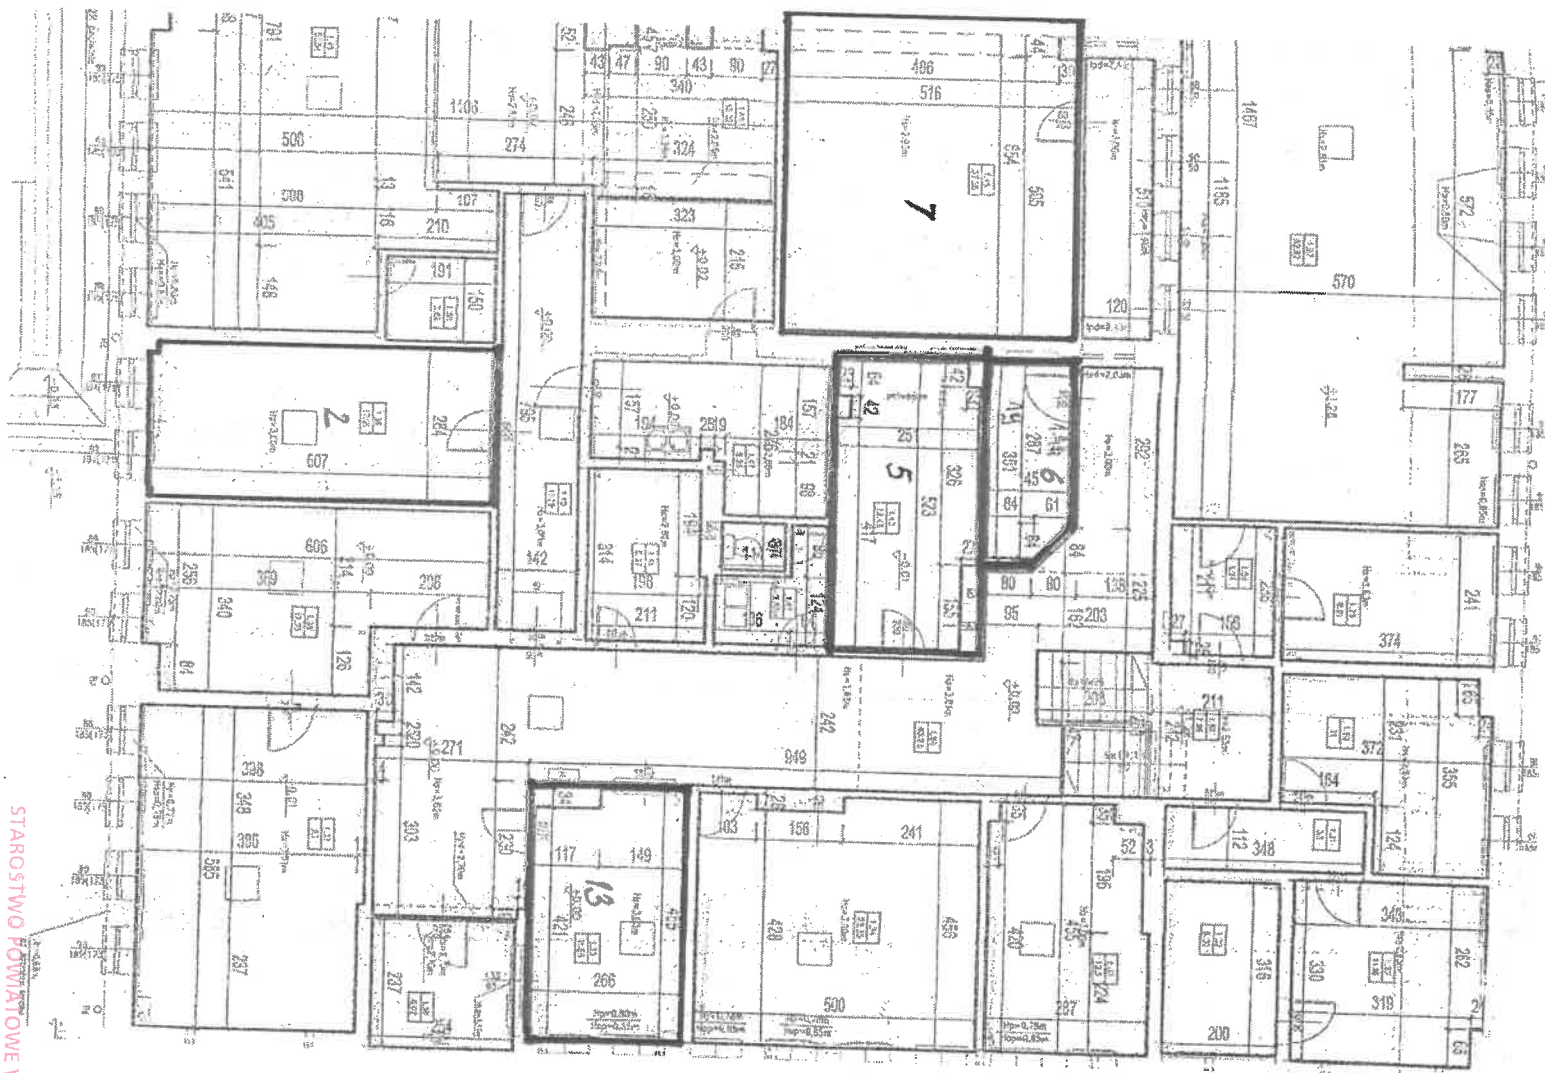

STAROSTWO POWIATOWE W PIŁIE
Za zgodność z oryginałem
SANKCJONOWAŁ
PIŁA
POWIAT PIŁSKI
Wiceburmistrz
podpis