

UCHWAŁA Nr
RADY POWIATU w PILE
z dnia

w sprawie wyrażenia zgody na ustanowienie służebności przesyłu na rzecz Miejskich Wodociągów i Kanalizacji Spółka z o.o. w Pile

Na podstawie art. 12 pkt 8 lit. a ustawy z dnia 5 czerwca 1998 r. o samorządzie powiatowym (Dz.U. z 2013 r. poz. 595 ze zm.) oraz art. 13 ust. 1 ustawy z dnia 21 sierpnia 1997 r. o gospodarce nieruchomościami (Dz.U. 2015 r. poz. 782)
Rada Powiatu w Pile uchwala, co następuje:

- § 1.1. Wyraża się zgodę na ustanowienie na nieruchomości stanowiącej własność Powiatu Pilskiego, położonej w Pile przy ul. Świerkowej, oznaczonej w ewidencji gruntów jako działka nr 290/7 o pow. 0,8347 ha, obręb 0014 Piła, objętej księgą wieczystą Nr PO11/00024252/2, prowadzoną przez Sąd Rejonowy w Pile, odpłatnie i na czas nieoznaczony służebności przesyłu na rzecz Miejskich Wodociągów i Kanalizacji Spółka z o.o. w Pile.
2. Służebność, o której mowa w ust. 1 polega na prawie udostępnienia ww. nieruchomości pod budowę sieci wodociągowej i sieci kanalizacji sanitarnej w rejonie ulicy Świerkowej, której przebieg określa załącznik do niniejszej uchwały, stanowiący jej integralną część. Szczegółowe warunki służebności zostaną określone w umowie notarialnej o ustanowienie służebności przesyłu.
3. Ustanowienie służebności nastąpi za jednorazowym wynagrodzeniem określonym przez rzeczoznawcę majątkowego, powiększonym o podatek od towarów i usług.
- §2. Wykonanie uchwały powierza się Zarządowi Powiatu.
- §3. Uchwała wchodzi w życie z dniem podjęcia.

RADCA PRAWNY

Danuta Boniowska

UZASADNIENIE
DO UCHWAŁY NR
RADY POWIATU W PILE
Z DNIA

w sprawie wyrażenia zgody na ustanowienie służebności przesyłu na rzecz Miejskich Wodociągów i Kanalizacji Spółka z o.o. w Pile

Miejskie Wodociągi i Kanalizacja Sp. z o.o. w Pile wystąpiła z wnioskiem o wyrażenie zgody o uzgodnienie lokalizacji projektowanej infrastruktury i wyrażenia zgody na dysponowanie terenem do celów budowlanych na nieruchomości położonej w Pile przy ul. Świerkowej, o numerze ewidencyjnym 290/7, stanowiącej własność Powiatu Pilskiego w związku z budową sieci wodociągowej i sieci kanalizacji sanitarnej w rejonie ul. Świerkowej i Bydgoskiej w Pile. Ustanowienie służebności nastąpi na rzecz Miejskich Wodociągów i Kanalizacji Spółka z o.o. w Pile.

Zgodnie z art. 13 ust. 1 ww. ustawy o gospodarce nieruchomościami, nieruchomości mogą być przedmiotem obrotu, a także mogą być obciążane ograniczonymi prawami rzeczowymi. Zgodnie z art. 305¹ ustawy z dnia 23 kwietnia 1994 roku – Kodeks Cywilny zgoda na umieszczenie urządzeń wiąże się z ustanowieniem służebności przesyłu. Ustanowienie służebności przesyłu w myśl art. 12 pkt 8 lit. a ustawy z dnia 5 czerwca 1998 r. o samorządzie powiatowym (Dz. U. 2013. 595) wymaga zgody Rady Powiatu.


Ustanowienie służebności następuje w formie aktu notarialnego, poprzedzonego protokołem z rokowań, w którym zostanie określony szczegółowy zakres oraz warunki korzystania z nieruchomości.

Wynagrodzenie za ustanowienie służebności przesyłu zostanie ustalone przez rzeczoznawcę majątkowego.

Wobec powyższego w tym stanie prawnym i faktycznym podjęcie uchwały jest celowe i uzasadnione.

STAROSTA

Franciszek Tamas

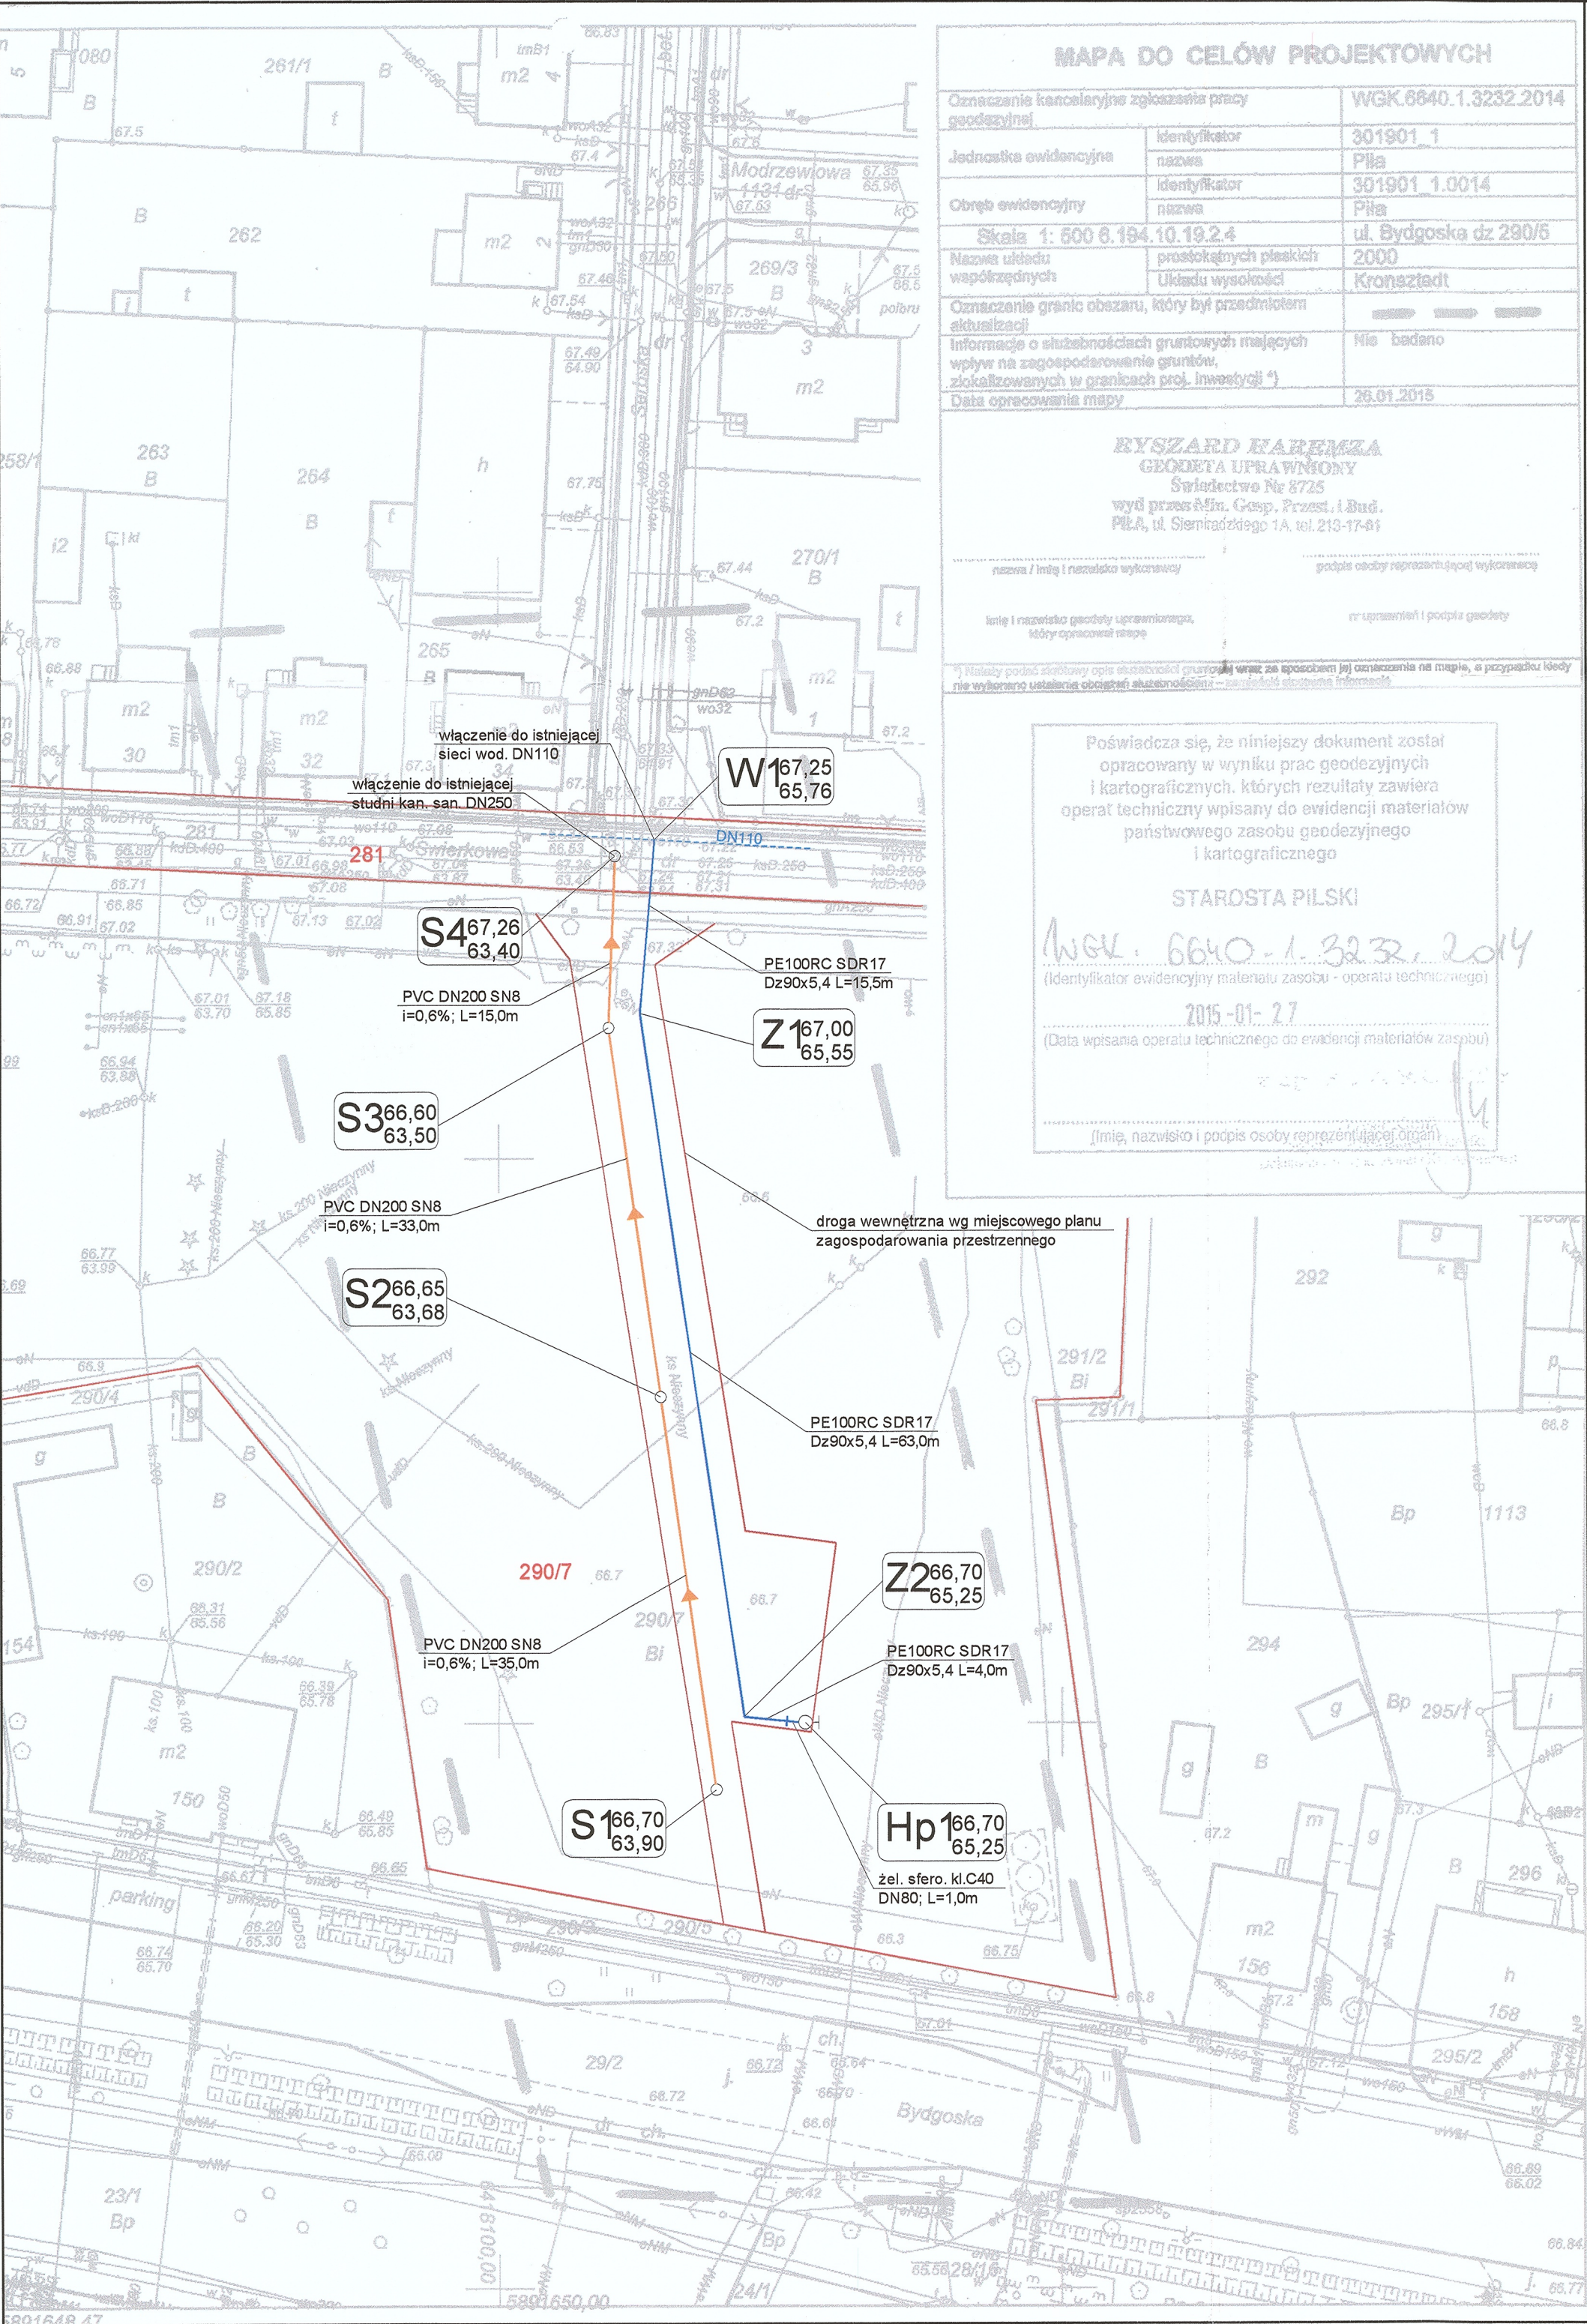

- LEGENDA:**
- nowoprojektowana sieć wodociągowa
 - nowoprojektowana sieć kanalizacji san.
 - granica działki
 - obrys drogi wewn. wg miejscowego planu zagospodarowania przestrzennego
- W - węzeł sieci wodociągowej
Hp - hydrant podziemny
S - studnia kanalizacji san.

	MIEJSKIE WODOCIĄGI I KANALIZACJA SPÓŁKA Z O.O. DZIAŁ INWESTYCJI I ROZWOJU UL. CHOPINA 2, 64-920 PIŁA	
INWESTOR:	MIEJSKIE WODOCIĄGI I KANALIZACJA SPÓŁKA Z O.O. UL. CHOPINA 2, 64-920 PIŁA	
TYTUŁ PROJEKTU:	SIEĆ WODOCIĄGOWA I SIEĆ KANALIZACJI SANITARNEJ w rejonie ul. Świerkowej i Bydgoskiej w Pile Dz. nr 281, 290/7 obręb 0014 Piła	
ADRES INWESTYCJI:	Piła - rejon ul. Świerkowej i Bydgoskiej	
TYTUŁ RYSUNKU:	PROJEKT ZAGOSPODAROWANIA TERENU	
PROJEKTOWAŁ: INŻ. GRZEGORZ GÓRKA upr. nr WKP/0287/POOS/07 do projektowania bez ograniczeń w specjalności instalacyjnej w zakresie sieci, instalacji i urządzeń ciepłych, wentylacyjnych, gazowych, wodociągowych i kanalizacyjnych		STADIUM OPRACOWANIA: PB
SPRAWDZIŁ: MGR INŻ. ALICJA ŻURAWSKA upr. nr WKP/0373/POOS/11 do projektowania bez ograniczeń w specjalności instalacyjnej w zakresie sieci, instalacji i urządzeń ciepłych, wentylacyjnych, gazowych, wodociągowych i kanalizacyjnych		DATA OPRACOWANIA: CZERWIEC 2015
OPRACOWAŁ: MGR INŻ. MARCIN GRACZYK		BRANŻA: SANITARNA
		SKALA: 1:500
		NR RYSUNKU: uzg.