


Załącznik nr 2
do UCHWAŁY NR ..XIII..96.. 2019
RADY POWIATU w Pile
z dnia ..26.. Września 2019 r.

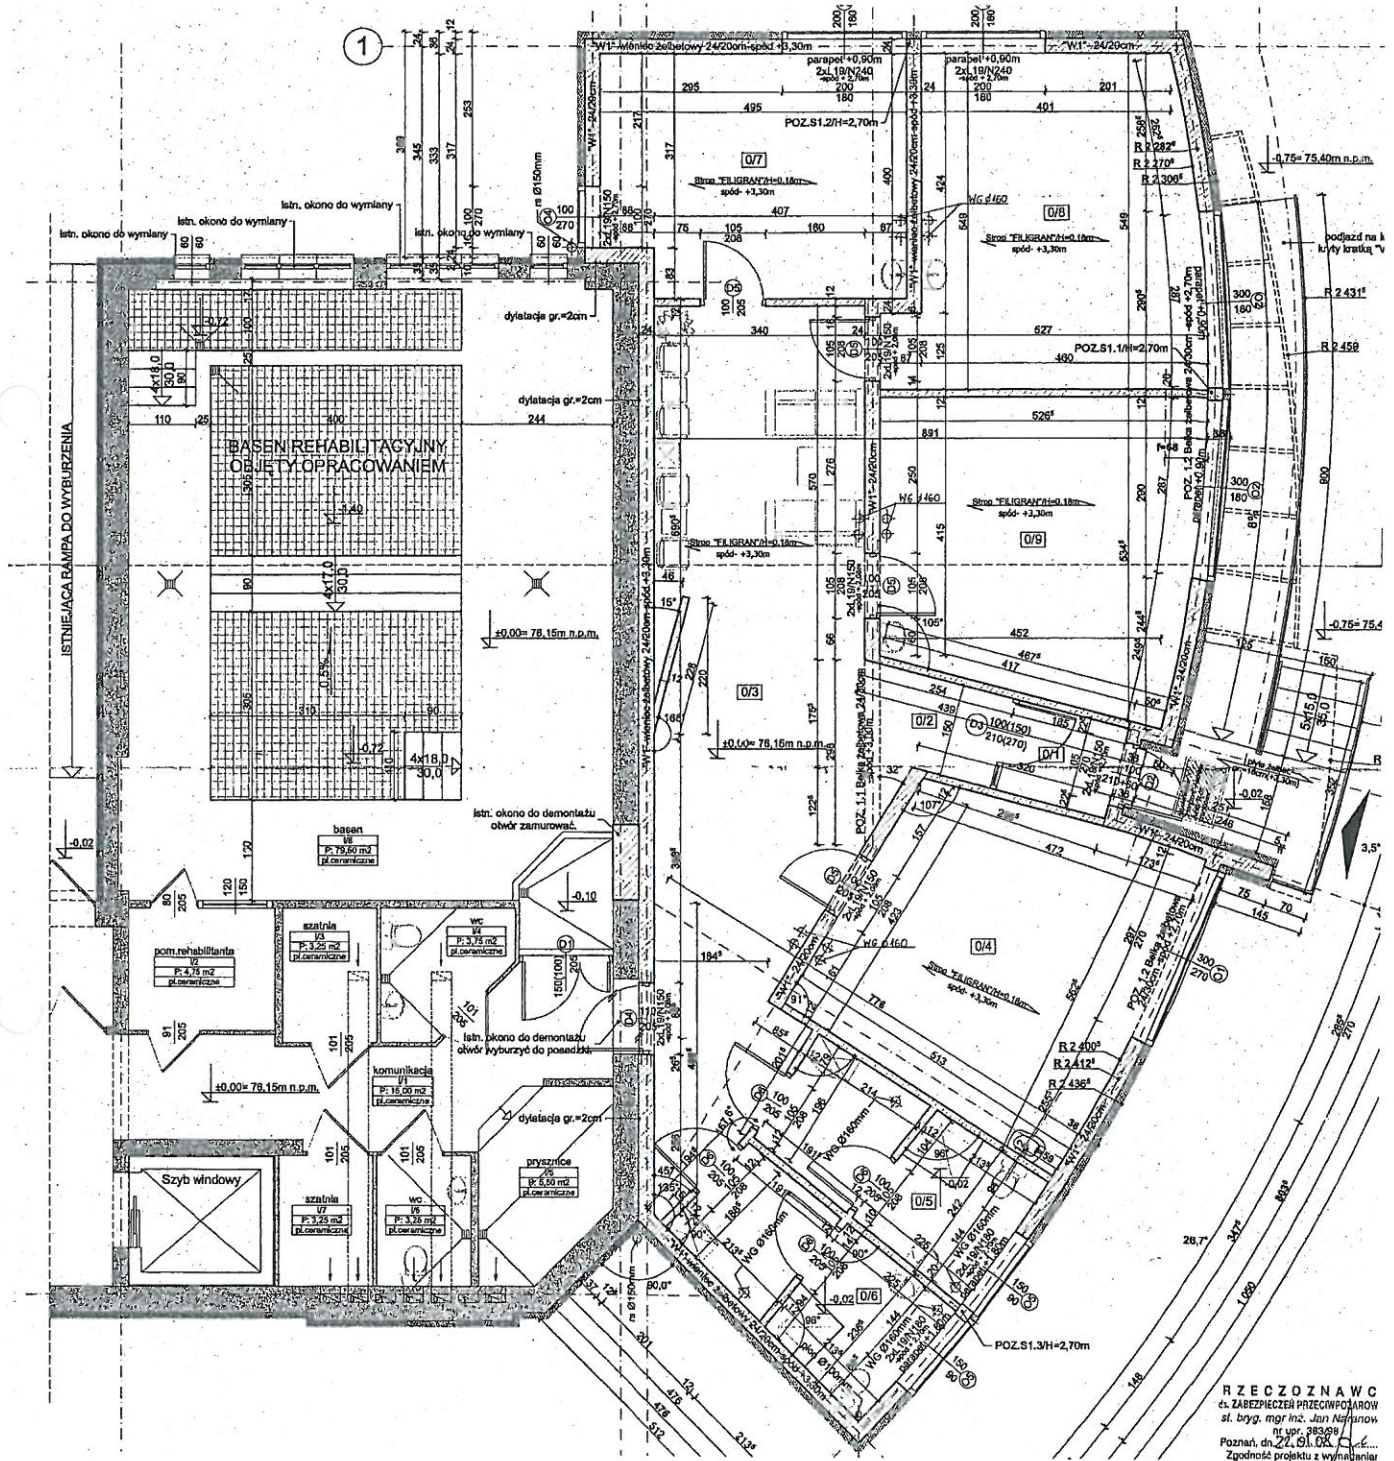

RZECZNIK
et. ZABEZPIECZEN PRZECIWPÓJAROW
śl. brzyg. mgr inż. Jan Nętkowski
nr upr. 38368
Poznań, dn. 21.09.2019 r.
Zgodność projektu z wytycznymi