Załącznik nr 2
do uchwały Nr ...685... 2018
Zarządu Powiatu w Pile
z dnia ...23.05... 2018 r.
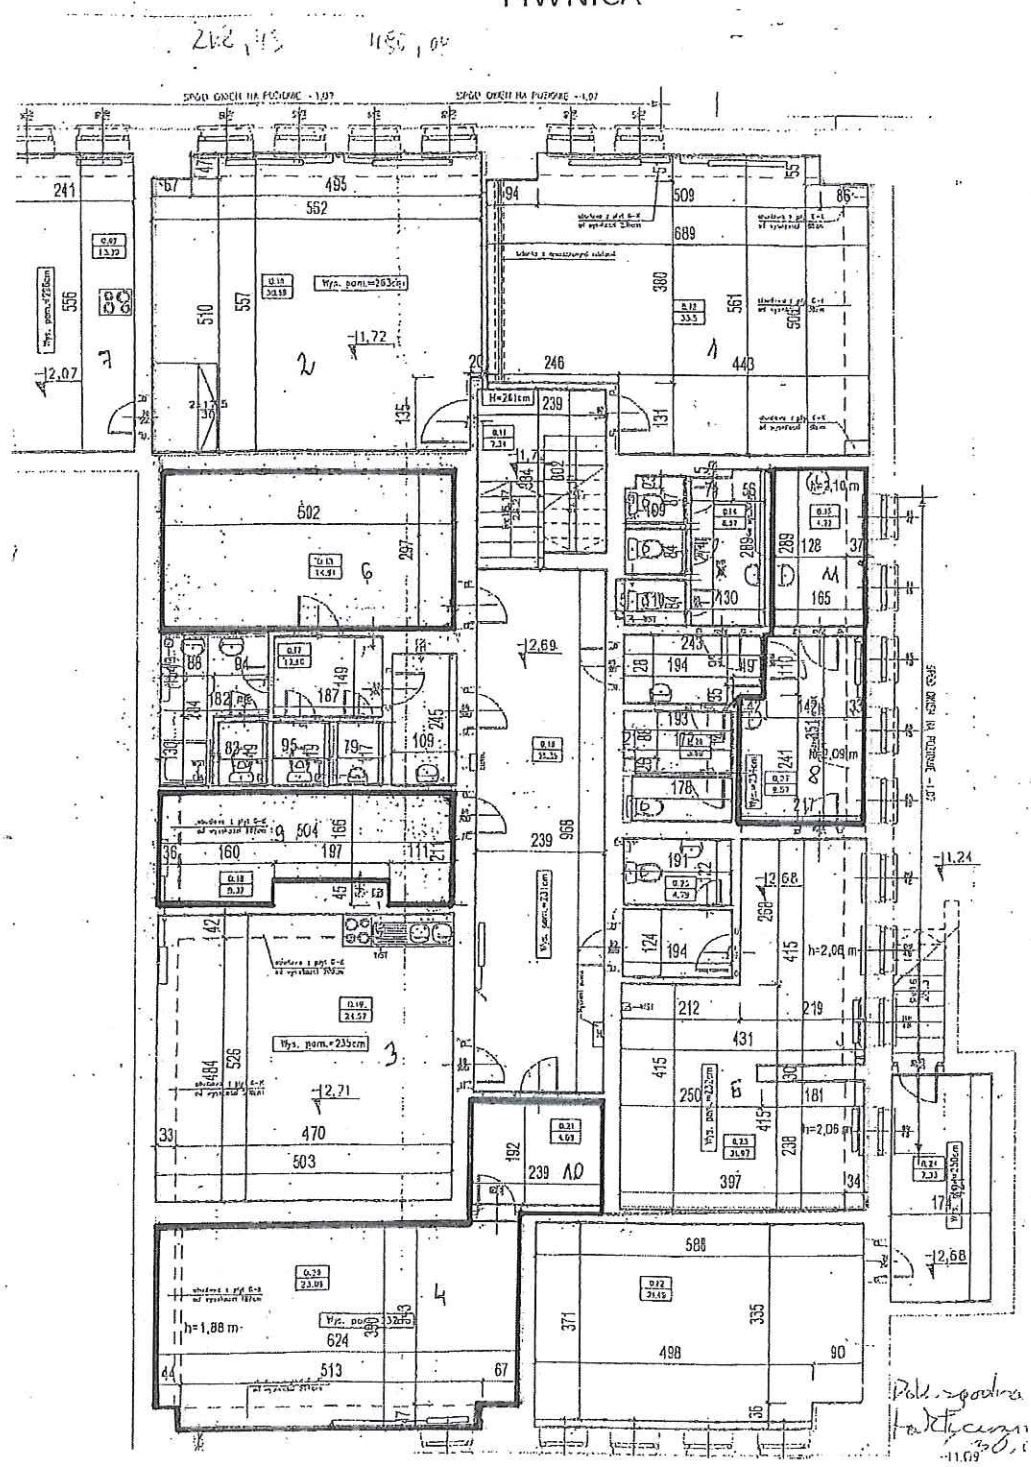
PIWNICA