Załącznik nr 2
do uchwały Nr 41 2019
Zarządu Powiatu w Pile
z dnia 23 stycznia ..... 2019 r.
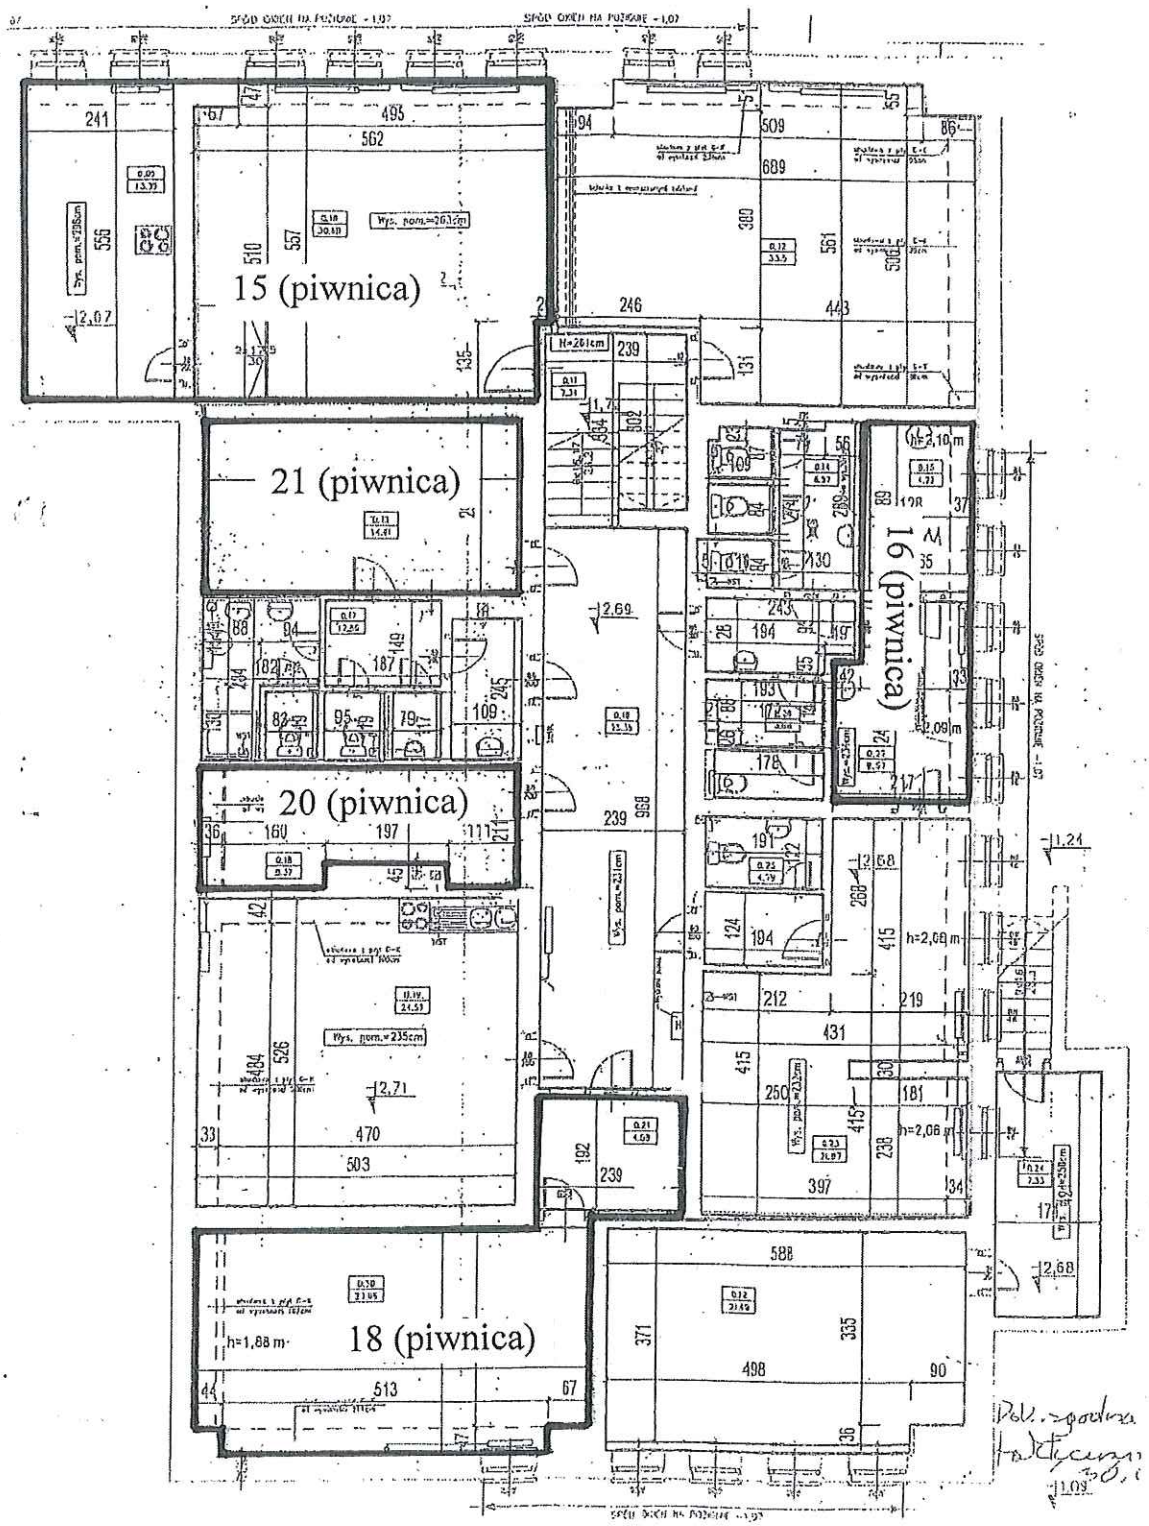
PIWNICA