Załącznik nr 1 do Zarządzenia nr 18.2020
Starosty Pilskiego z dnia 9 marca 2020 r.

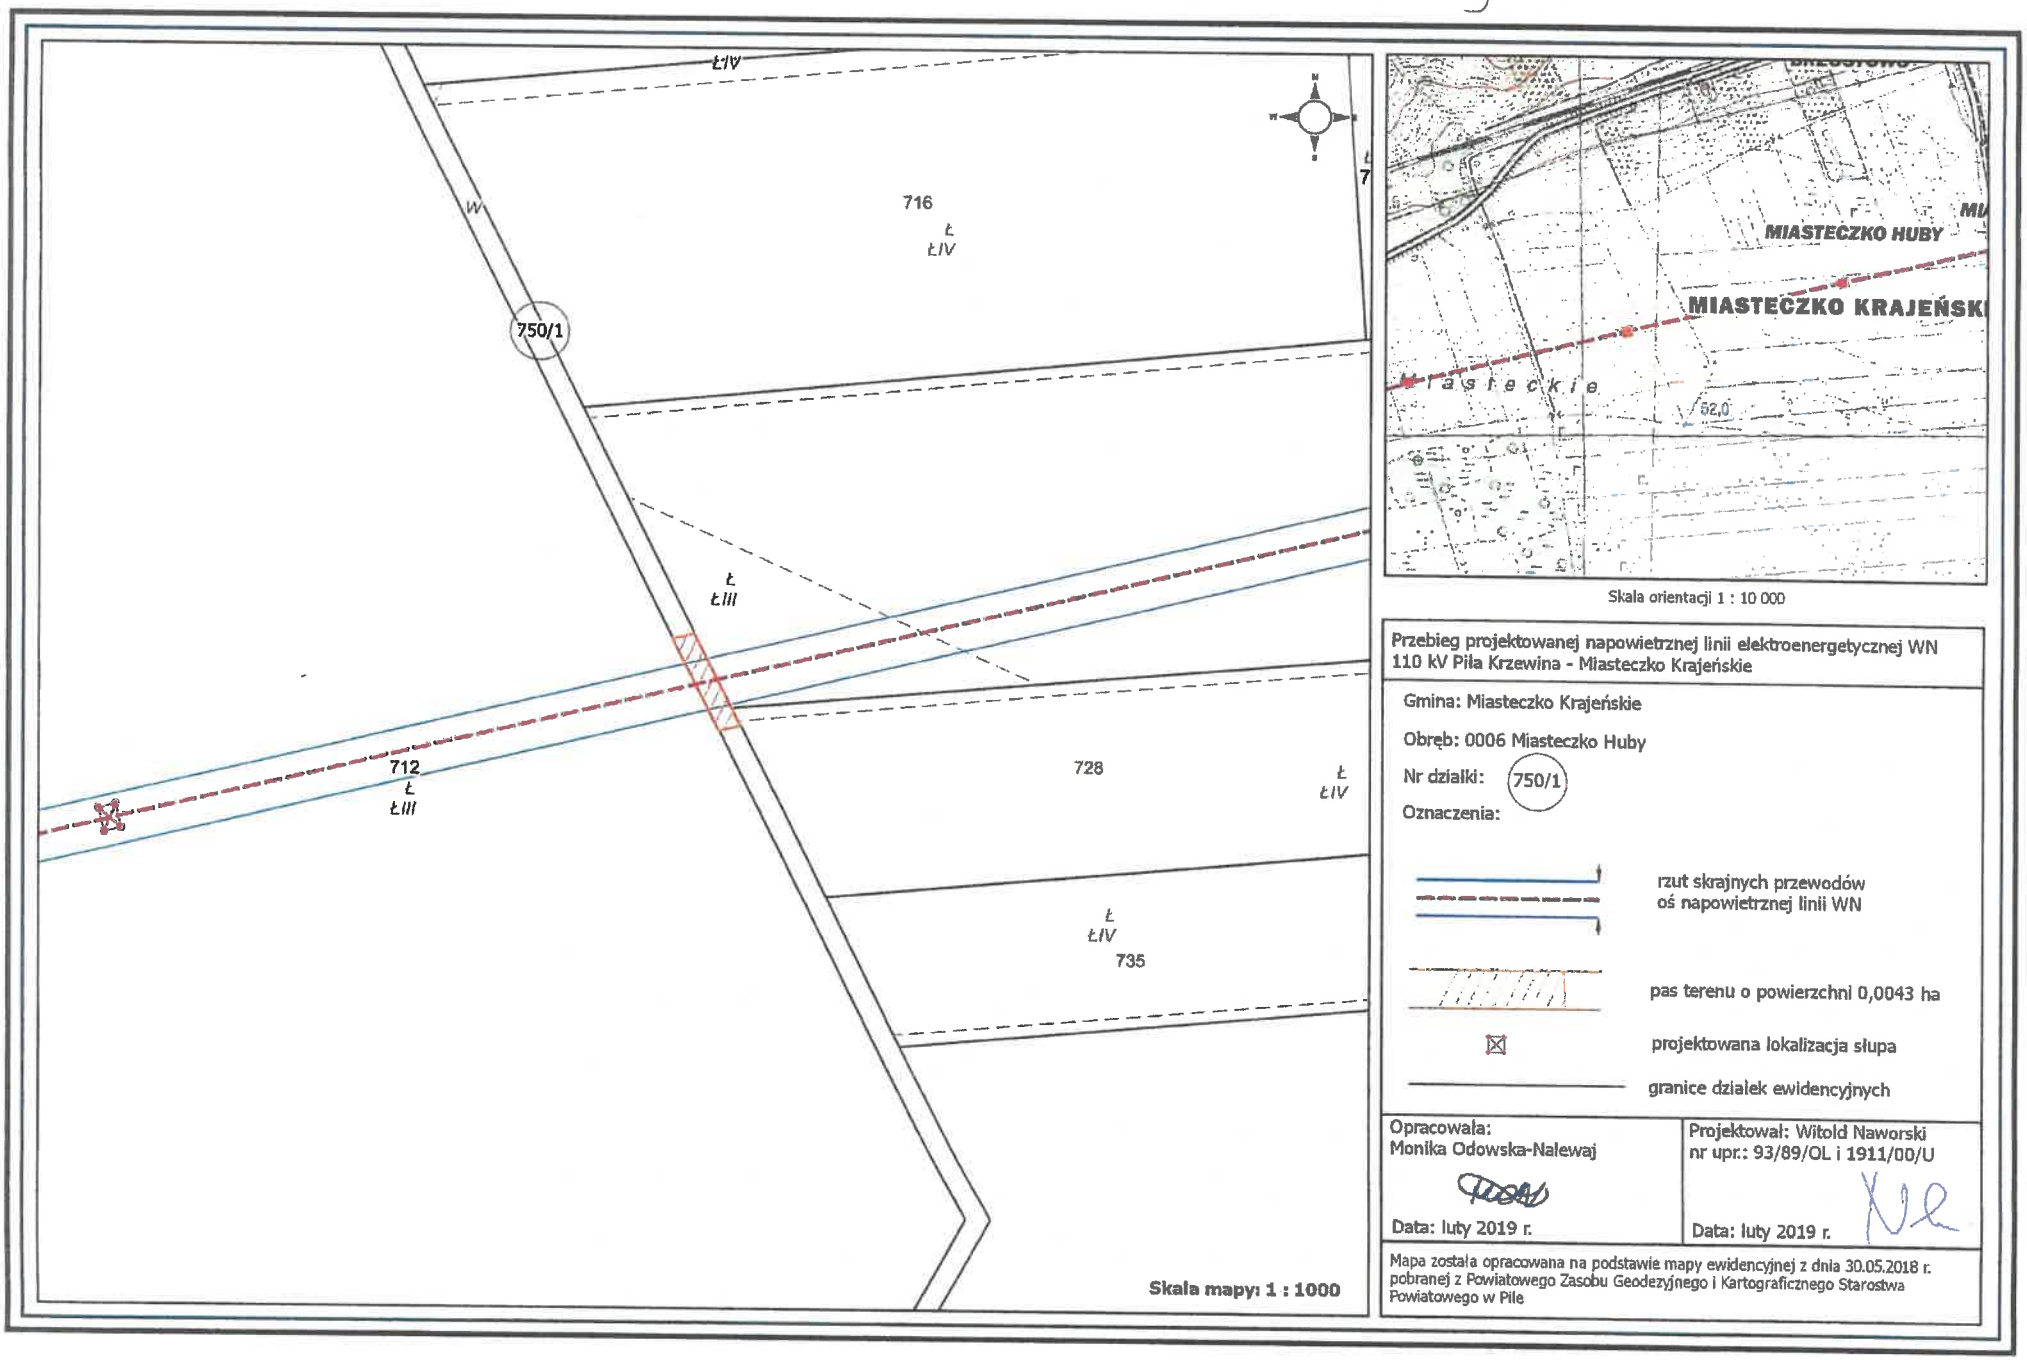

Skala orientacji 1 : 10 000

Przebieg projektowanej napowietrznej linii elektroenergetycznej WN 110 kV Piła Krzewina - Miasteczko Krajeńskie

Gmina: Miasteczko Krajeńskie

Obręb: 0006 Miasteczko Huby

Nr działki: 750/1

Oznaczenia:

- rzut skrajnych przewodów
  oś napowietrznej linii WN
- pas terenu o powierzchni 0,0043 ha
- projektowana lokalizacja słupa
- granice działek ewidencyjnych

Opracowała:	Projektował: Witold Naworski
Monika Odowska-Nalewaj	nr upr.: 93/89/OL i 1911/00/U
Data: luty 2019 r.	Data: luty 2019 r.

Mapa została opracowana na podstawie mapy ewidencyjnej z dnia 30.05.2018 r. pobranej z Powiatowego Zasobu Geodezyjnego i Kartograficznego Starostwa Powiatowego w Pile