Kopia mapy zasadniczej

Skala	*1:500*
Województwo:	*wielkopolskie*
Powiat:	*pilski*
Gmina:	*Wysoka - obszar wiejski*
Miejscowość:	*RUDNA*
Godło:	*6.195.12.20.1.3*
Układ współrz.	*2000/6*

Sygnatura:
WGK.6642.1.3574.2021

Poświadcza się zgodność niniejszej kopii z treścią materiału państwowego zasobu geodezyjnego i kartograficznego

STAROSTA PILSKI

MAPA ZASADNICZA
(Nazwa materiału zasobu)

P.3019.2014.21
(Identyfikator ewidencyjny materiału zasobu)

23-06-2021
(Data wykonania kopii)

z up. Starosty Pilskiego
Karolina Kaźmierczak
Główny Specjalista Inspektor Ds. Ewidencji Gruntów i Budynków
(Imię, nazwisko i podpis osoby reprezentującej organ)
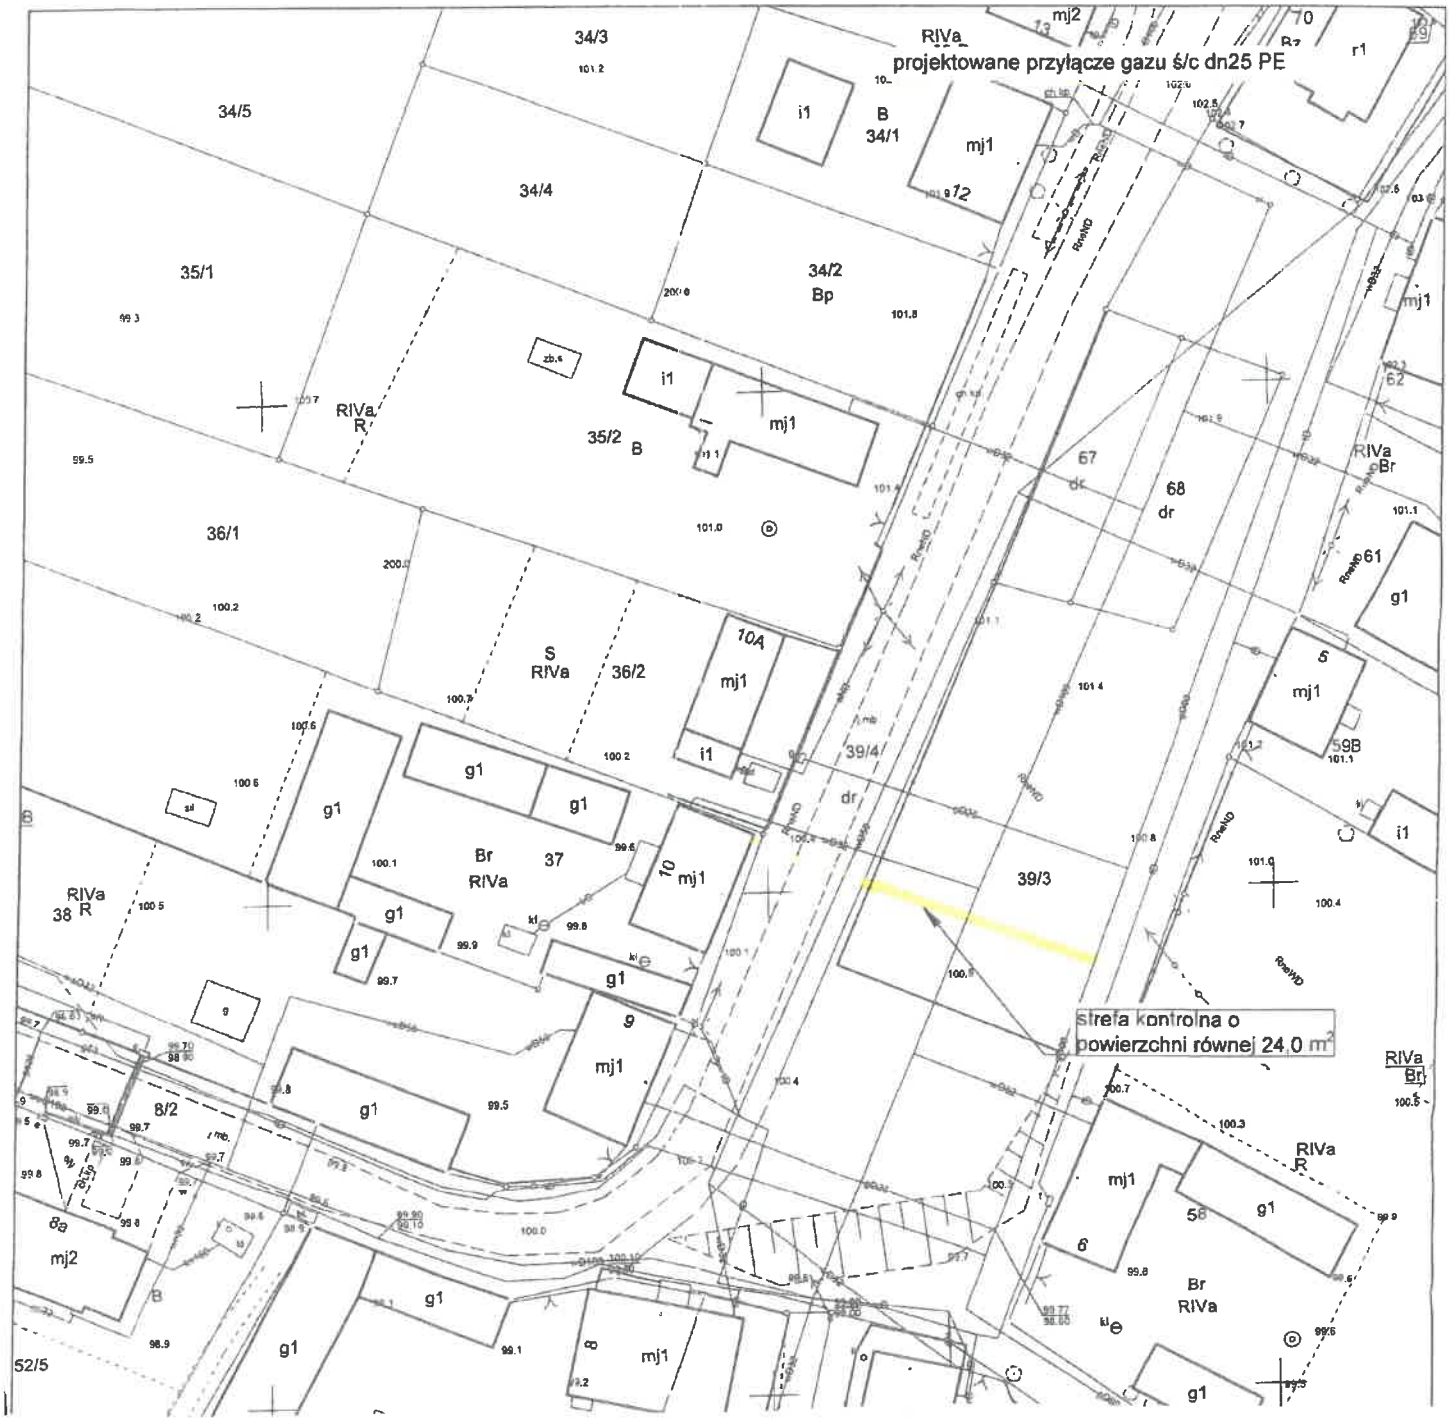
Załącznik
do Zarządzenia Nr 121.2021
Starosty Pilskiego
z dnia 29.12.2021r.