Załącznik nr 10
Instrukcja Bezpieczeństwa Pożarowego

PLAN SYTUACYJNY TERENU DLA OBIEKTÓW STAROSTWA POWIATOWEGO w Pile, Al. Niepodległości 33/35 i 37

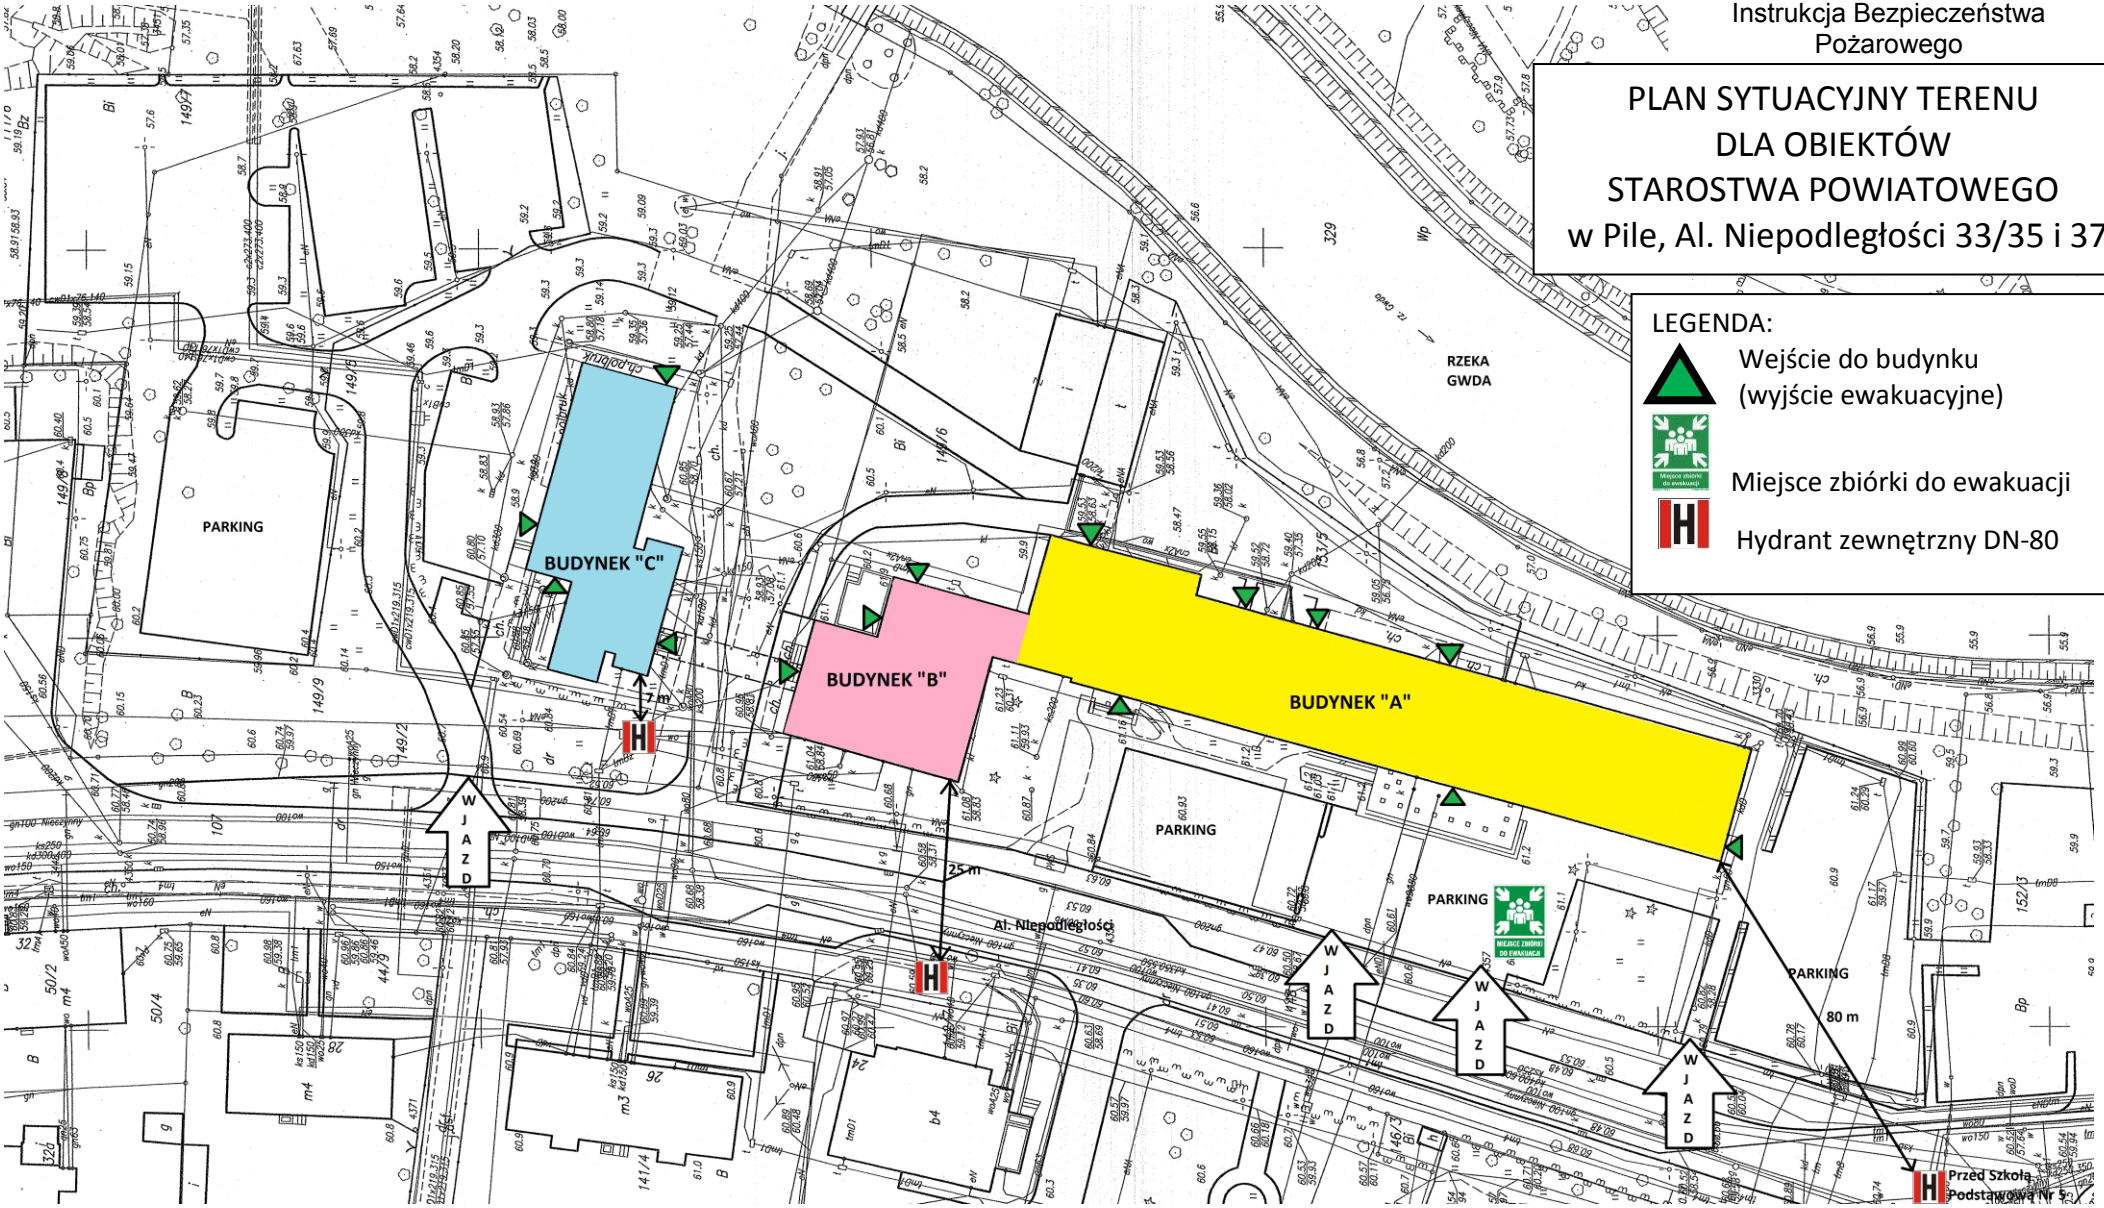

BUDYNEK „A”
Powierzchnia użytk.: 5087 m²,
Kubatura: 22687 m³,
Ilość kondygnacji: 6,
Wysokość: 17,4 m,
Przewidywana max. ilość osób: 315,
Klasyfikacja pożarowa: ZLIII i PM<500 MJ/m²

BUDYNEK „B”
Powierzchnia użytk.: 1411 m²,
Kubatura: 6847 m³,
Ilość kondygnacji: 4,
Wysokość: 16,6 m,
Przewidywana max. ilość osób: 90,
Klasyfikacja pożarowa: ZLIII i PM<500 MJ/m²

BUDYNEK „C”
Powierzchnia użytk.: 2998 m²,
Kubatura: 12777 m³,
Ilość kondygnacji: 7,
Wysokość: 22,0 m,
Przewidywana max. ilość osób: 115,
Klasyfikacja pożarowa: ZLIII i PM<500 MJ/m²