


57 58 59 60 61 62 63 64 65 66 67 68 68A

Zł. odp. 10 dm³

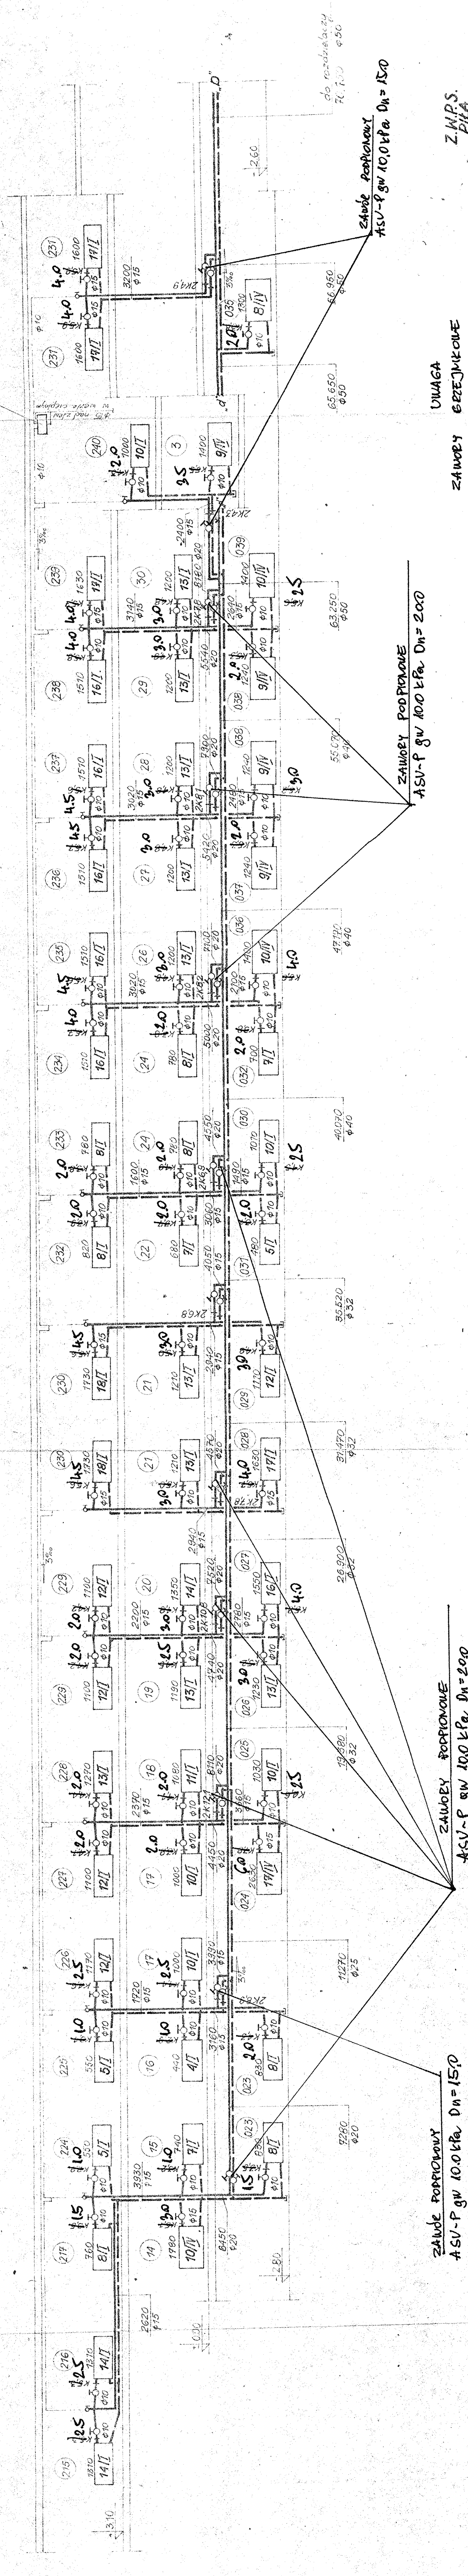

ZAWÓR PODCIĄGOWY
ASV-P gw 10.0 kPa Dn=150

ZAWÓR PODCIĄGOWY
ASV-P gw 10.0 kPa Dn=200

ZAWÓR PODCIĄGOWY
ASV-P gw 10.0 kPa Dn=200

ZAWÓR PODCIĄGOWY
ASV-P gw 10.0 kPa Dn=150

UWAGA
ZAWÓRY GIEZEMKOWE
RTD-N-P.3
Dn 10 i Dn 15
W MIEJSCACH KŁĄCZÓW PODAWO
MAGAMY WSTĘPIĆ

Z.M.P.S.
PILA

23/1/81
Instalacja c.o.
Rozmieszczenie inst. c.o.
cz. 4