


Rozdzielnica główna - RG 1

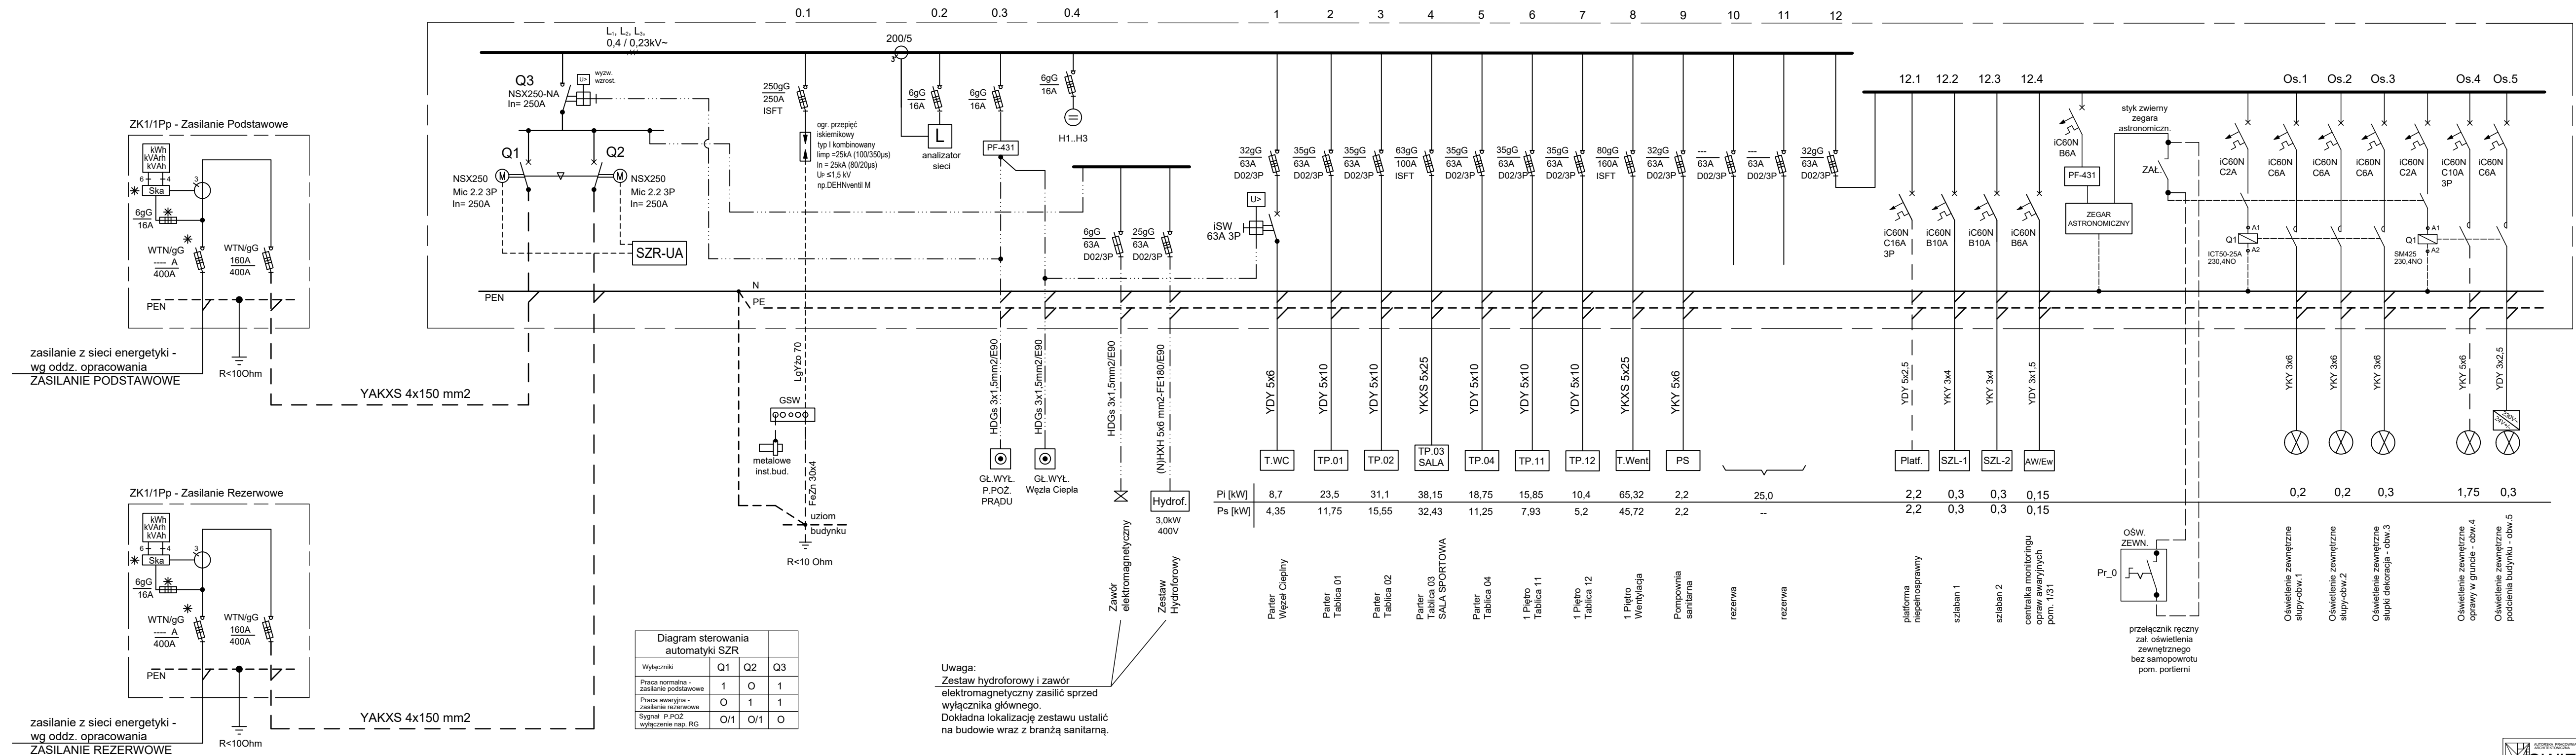

BILANS MOCY Rozdz. RG 1
ΣPi = 240,72 kW
ΣPs = 134,68 kW
κ _{is} = 0,7
(wsp. mijania szczytów)
Ps = 94,06 kW
I _b = 146 A
I_n = 160 A zabezpieczenie w złączu ZK

UWAGI :

- ROZDZIELNICA.**
Rozdzielnice RG wykonaną z cokołem i zamkiem, przedziałem kablowym oraz przedziałem z szynami zbiorczymi, IP 30.
Aparaturę modułową mocować na typowych wspornikach mont. TH35 a następnie zamontować osłony.
Wyłączniki, rozłączniki montować na podstawach montażowych.
Liczniki, oraz przekładniki prądowe zmontować w przedziale kablowym.
- Pozostawić 30% miejsca na rozbudowę.
- Złącze kablowe z ZKpp, zabezpieczenie przedlicznikowe i układ pomiarowy własnością zakładu energetycznego. Dobór i dostawa przez energetykę (nie jest w zakresie projektu).

OCHRONA OD PORAŻEŃ ELEKTR.
SAMOCZYNNY WYŁĄCZANIE ZASILANIA
UKŁAD SIECI "TN-C"
UKŁAD INSTALACJI "TN-S"

OWIE STUDIO Al. Jana Pawła II 20 64-500 Szamotuły 61 292 28 21 / 61 293 21 44 www.owie.com.pl owiestudio@onet.pl	nazwa projektu: PROJEKT WYKONAWCZY BUDOWA HALI SPORTOWEJ PRZY LICEUM OGÓLNOKSZTAŁCĄCYM MISTRZOSTWA SPORTOWEGO W PIŁCE SIATKOWEJ W PILE adres: ul. Wincentego Pola, 64 - 920 Piła, działka: 45/2, 46/2, 59 inwestor: Powiat Piłski (Liceum Ogólnokształcące Mistrzostwa Sportowego w Piłce Siatkowej) reprezentowany przez Dyrektora ww. placówki.adres: al. Niepodległości 33/35, 64 - 920 Piła.
	nazwa rysunku: Schemat ideowy zasilania, Rozdzielnica Główna RG
	projektował: mgr inż. Przemysław Ratajczyk, upr. nr WKP/0196/PWOE/11 sprawdził: mgr inż. Paweł Burda, upr. nr WKP/0382/POOE/12
	skala: --- 1/E v.3
	stadium: PW data: 03.01.2018