MAPA DO CELÓW PROJEKTOWYCH

Oznaczenie kartograficzne zgłoszenia pracy geodezyjnej		WGK.6640.1.678.2024
Obręb ewidencyjny	identyfikator	301901_1
	nazwa	Piła
Obręb ewidencyjny	identyfikator	0001
	nazwa	Piła
Skala mapy		1:500
Nazwa układu współrzędnych	prostokątnych płaskich	2000/18
	układu wysokościowego	PL-EVRF2007-NH
	sekcja mapy	6.154.10.05.2.2 6.154.10.05.4.1
Data opracowania mapy		22.04.2024
Zasięg aktualizacji		Linia przerywana
Informacje o ukształtowaniach gruntowych mających wpływ na zagospodarowanie gruntów, zlokalizowanych w granicach inwestycji		KW nie badano

Przedsiębiorstwo Geodezyjno Kartograficzne
Geo-Inter Int. Dariusz Dyarczyk
ul. Traugutta 1 64-920 Chodzież

na: Dariusz Dyarczyk
geodeta uprawniony nr 23525

nazwa/ imię i nazwisko wykonawcy | podpis osoby reprezentującej wykonawcę

OŚWIADCZENIE:

Oświadczam, że mapa/ szkic mapy sporządzona zgodnie z wyrysem z rejestru gruntów, wykonanym na podstawie materiałów państwowego zasobu geodezyjnego i kartograficznego Starostwa Piłkowskiego pod identyfikatorem WGK.6640.1.678.2024. Kserowanie pracy geodezyjnej, Jyd Dariusz Dyarczyk posiadającej uprawnienia zawodowe nr 23525 Wyrysu/wypisu z rejestru gruntów nie należy wytrzymywać przewodniej.
Przedmiot nr 1 z dnia 22.04.2024
Identyfikator materiału zasobu P.8019.3234.000
Jestem świadomy odpowiedzialności karnej za złożenie fałszywego oświadczenia.

MAPA DO CELÓW PROJEKTOWYCH

Oznaczenie kartograficzne zgłoszenia pracy geodezyjnej		WGK.6640.1.678.2024
Obręb ewidencyjny	identyfikator	301901_1
	nazwa	Piła
Obręb ewidencyjny	identyfikator	0001
	nazwa	Piła
Skala mapy		1:500
Nazwa układu współrzędnych	prostokątnych płaskich	2000/18
	układu wysokościowego	PL-EVRF2007-NH
	sekcja mapy	6.154.10.05.2.2 6.154.10.05.4.1 6.154.10.05.4.2 6.154.10.11.2.1 6.154.10.11.2.2
Data opracowania mapy		18.01.2024
Zasięg aktualizacji		Linia przerywana
Informacje o ukształtowaniach gruntowych mających wpływ na zagospodarowanie gruntów, zlokalizowanych w granicach inwestycji		KW nie badano

Przedsiębiorstwo Geodezyjno Kartograficzne
Geo-Inter Int. Dariusz Dyarczyk
ul. Traugutta 1 64-920 Chodzież

na: Dariusz Dyarczyk
geodeta uprawniony nr 23525

nazwa/ imię i nazwisko wykonawcy | podpis osoby reprezentującej wykonawcę

OŚWIADCZENIE:

Oświadczam, że mapa/ szkic mapy sporządzona zgodnie z wyrysem z rejestru gruntów, wykonanym na podstawie materiałów państwowego zasobu geodezyjnego i kartograficznego Starostwa Piłkowskiego pod identyfikatorem WGK.6640.1.678.2024. Kserowanie pracy geodezyjnej, Jyd Dariusz Dyarczyk posiadającej uprawnienia zawodowe nr 23525 Wyrysu/wypisu z rejestru gruntów nie należy wytrzymywać przewodniej.
Przedmiot nr 2 z dnia 18.01.2024
Identyfikator materiału zasobu P.8019.3234.000
Jestem świadomy odpowiedzialności karnej za złożenie fałszywego oświadczenia.

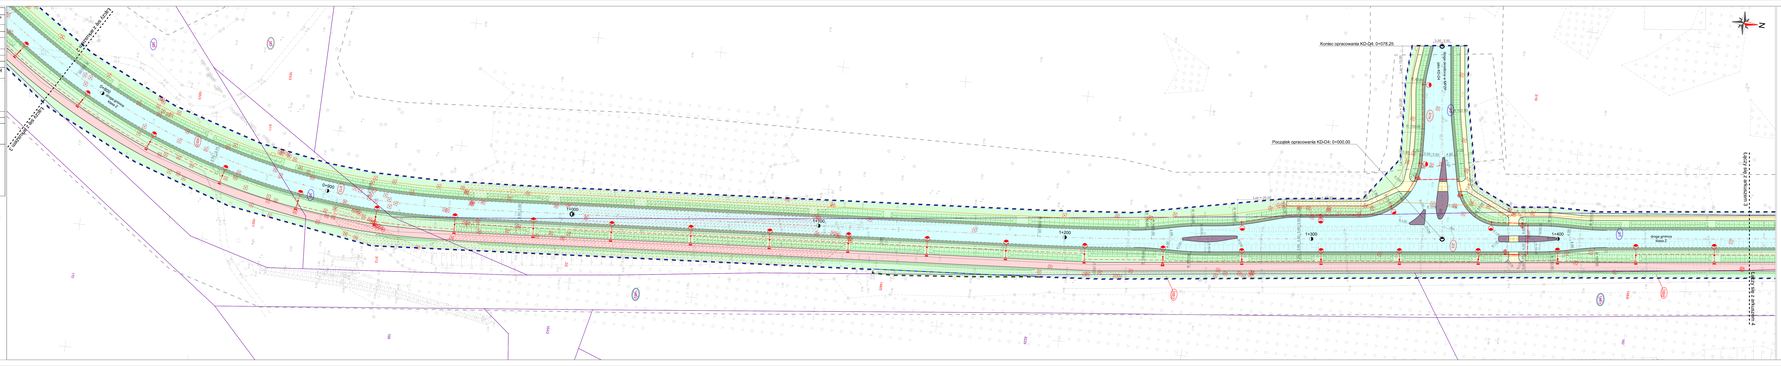
Kontrolna droga rolnicza
Kontrolna droga rolnicza
Kontrolna droga rolnicza