MAPA DO CELÓW PROJEKTOWYCH

Ostrzeżenie kanwaryczne zgłaszania pracy geodezyjnej		WGK.6640.1.135.2024
Jednostka ewidencyjna	identyfikator	301901_1 arkusz nr 2
	nazwa	Piła
Obręb ewidencyjny	identyfikator	0001
		0002
	nazwa	Piła

Skala mapy		1:500
Nazwa układu współrzędnych	prostokątnych płaskich	2000 18
	układ wysokościowego	PL-EVRF2007-NH
	sekcja mapy	6.194.10.11.4.1 6.194.10.11.3.2 6.194.10.11.2.3 6.194.10.11.1.4 6.194.10.11.1.2 6.194.10.11.2.1
Data opracowania mapy		18.01.2024
Lista przyrywana		Lista przyrywana
Informacje o służebnościach gruntowych mających wpływ na zagospodarowanie terenów (lokalizacjach w granicach inwestycji)		KW nie badano

nr. Dawid Szymczak
geodeta uprawniony nr 20320

Przedsiębiorstwo Geodezyjno Kartograficzne
Gniewkowo Sp. z o.o. Oddział w Piłce
ul. Tkackiej 1 64-920 Chodzież

PRZEDSIĘBIORSTWO GEODEZYJNO KARTOGRAFICZNE GNIEWKOWO SP. Z O.O. ODDZIAŁ W PIŁCE

nazwa: inwa / nazwisko wykonawcy | podpis osoby nieposiadającej wykonawcy

OŚWIADCZENIE

Oświadczam, że mniejsza mapa sporządzona została w wyniku pracy geodezyjnej przeprowadzonej przez Przedsiębiorstwo Geodezyjno Kartograficzne Gniewkowo Sp. z o.o. Oddział w Piłce, na podstawie zlecenia firmy Kolbet Sp. z o.o. Oddział w Piłce, z upoważnienia geodezyjnych Syl Dawid Szymczak posiadający uprawnienia zawodowe nr 20320.
Wynik pracy geodezyjnych uznaję pozytywny wynik weryfikacji przewodniczą.
Przedkłam: nr 2 z dnia 29.02.2024
Mapa zasadnicza wykonana w roku 2024 i 2024 roku
Imam świadomy odpowiedzialności karnej za złożenie fałszywego oświadczenia.

MAPA DO CELÓW PROJEKTOWYCH

Ostrzeżenie kanwaryczne zgłaszania pracy geodezyjnej		WGK.6640.1.135.2024
Jednostka ewidencyjna	identyfikator	301901_1 arkusz nr 1
	nazwa	Piła
Obręb ewidencyjny	identyfikator	0001
		0002
	nazwa	Piła

Skala mapy		1:500
Nazwa układu współrzędnych	prostokątnych płaskich	2000 18
	układ wysokościowego	PL-EVRF2007-NH
	sekcja mapy	6.194.10.11.1.2 6.194.10.11.3.2 6.194.10.11.3.4
Data opracowania mapy		18.01.2024
Lista przyrywana		Lista przyrywana
Informacje o służebnościach gruntowych mających wpływ na zagospodarowanie terenów (lokalizacjach w granicach inwestycji)		KW nie badano

nr. Dawid Szymczak
geodeta uprawniony nr 20320

Przedsiębiorstwo Geodezyjno Kartograficzne
Gniewkowo Sp. z o.o. Oddział w Piłce
ul. Tkackiej 1 64-920 Chodzież

PRZEDSIĘBIORSTWO GEODEZYJNO KARTOGRAFICZNE GNIEWKOWO SP. Z O.O. ODDZIAŁ W PIŁCE

nazwa: inwa / nazwisko wykonawcy | podpis osoby nieposiadającej wykonawcy

OŚWIADCZENIE

Oświadczam, że mniejsza mapa sporządzona została w wyniku pracy geodezyjnej przeprowadzonej przez Przedsiębiorstwo Geodezyjno Kartograficzne Gniewkowo Sp. z o.o. Oddział w Piłce, na podstawie zlecenia firmy Kolbet Sp. z o.o. Oddział w Piłce, z upoważnienia geodezyjnych Syl Dawid Szymczak posiadający uprawnienia zawodowe nr 20320.
Wynik pracy geodezyjnych uznaję pozytywny wynik weryfikacji przewodniczą.
Przedkłam: nr 2 z dnia 29.02.2024
Mapa zasadnicza wykonana w roku 2024 i 2024 roku
Imam świadomy odpowiedzialności karnej za złożenie fałszywego oświadczenia.

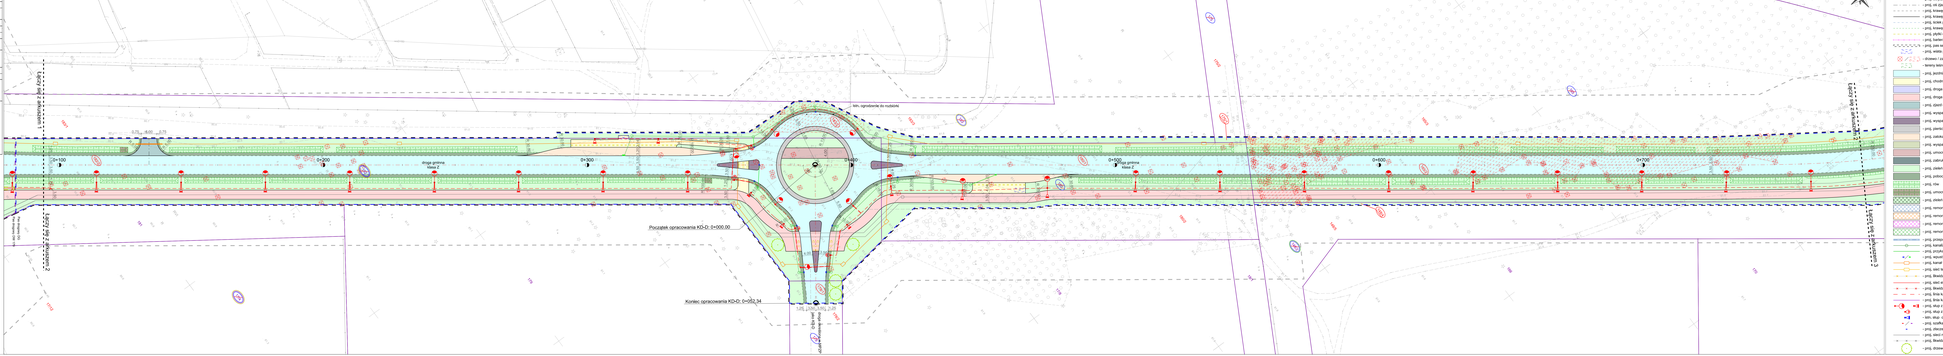

LEGENDA:

- obr. granice działek
- proj. ok jezdni
- proj. krawężnik
- proj. krawędź jezdni
- proj. krawężnik - rozwiązanie
- proj. krawędź jezdni
- proj. krawędź jezdnia
- proj. pofr.nstrugowane z wyrzutkami gr. 8 cm, żółte
- proj. ławka drogowa
- proj. ścieżka rowerowa
- proj. wata przyjezdnia
- obrzeże z zachowanie wycięcie w narożnik (nie przygotowanych)
- łowny wcie wycięcie w narożnik (nie przygotowanych)
- proj. jezdnia o nawierzchni bitumicznej
- proj. chodnik o nawierzchni z bet. kostki brukowej gr. 8 cm
- proj. ciąg dla rowerów o nawierzchni bitumicznej
- proj. drogi dla pieszych i rowerów o nawierzchni bitumicznej
- proj. ciąg pieszo o nawierzchni z bet. kostki brukowej gr. 8 cm
- proj. wyspa kanalizujące z kostki kamiennej
- proj. wyspa kanalizująca z kostki kamiennej
- proj. przekaz rowu z kostki kamiennej 15/17 cm
- proj. ustalic dla autobusu z kostki kamiennej 15/17 cm
- proj. wyspa rondo z kostyczne kamienigo 22/3,5 mm na geowłókninie
- proj. umocnienia wyspa rondo z kostki kamiennej 15/17 cm
- proj. ustalic z kostki kamiennej 8/11 cm
- proj. ziemi
- proj. pobrzeże przytowe
- proj. rów
- proj. umocnienie skarpy i dna rowu
- proj. ziemi umocnienia
- proj. nenort nawierzchni jezdni
- proj. nenort nawierzchni z bet. kostki brukowej
- proj. nenort nawierzchni bitumicznej
- proj. nenort pobrzeża przytowego
- proj. przepust
- proj. kanalizacja deszczowa
- proj. przykanalik
- proj. studnia rewizyjna (wpiśnicy / pochłonicy
- proj. kanał technologiczny
- proj. sieć telekomunikacyjna
- proj. Studnia sieci telekomunikacyjnej
- proj. sieć elektroenergetyczna
- proj. Studnia sieci elektroenergetycznej / rozwidlenia
- proj. Słup kablowy oświetlenia drogowego
- proj. Słup kablowy znaków aktywnych
- proj. ciąg z sprawą oświetlenia drogowego
- proj. ciąg oświetlenia drogowego (nie w pasach) z przepustów nowoowych
- obr. ciąg oświetlenia (ujęcia pobierające) po przepustowiu
- proj. szafka elektryczna oświetlenia i znaków aktywnych
- proj. złącze kablowo-pomiarowe wg zaznaczenia ENEA Operator
- proj. kanał technoczyne z drogą, wg odrębnego opracowania
- proj. Studnia sieci telekomunikacyjnej z drogą, wg odrębnego opracowania
- proj. słupek do nasadzenia
- numery działek, na których zlokalizowana jest inwestycja
- proj. ok jezdni
- numery działek, na których ustanawia się służebnoś budowy drogi wojewódzkiej
- numery działek, na których ustala się służebnoś przebudowy urządzeń wodnych
- numery działek, na których ustala się służebnoś przebudowy dróg publicznych lokaln.
- numery działek, które ulegają podziałowi
- numery działek, na których zlokalizowana jest inwestycja
- numery działek, na których ustanawia się służebnoś przechodzenia i przejazdu
- linia łomowy nieużytkowego do obniżnia budowlanych
- linia rozgraniczająca teren inwestycji
- linia łomowy, na którym ustala się służebnoś budowy drogi wojewódzkiej
- linia łomowy, na którym ustala się służebnoś przebudowy urządzeń wodnych
- linia łomowy, na którym ustala się służebnoś przebudowy dróg publicznych lokaln.
- ZKD-D 1 — numery obszaru, na których obowiązują ustalenia dotyczące zasad ochrony środowiska i zasad ochrony dziedzictwa kulturowego i zabytków
- ZKD-D 2 — numery obszaru, na którym obowiązuje zakaz zabudowy
- ZKD-D 3 — numery obszaru, na którym obowiązuje zakaz zabudowy
- ZKD-D 4 — numery obszaru, na którym obowiązuje zakaz zabudowy
- ZKD-D