


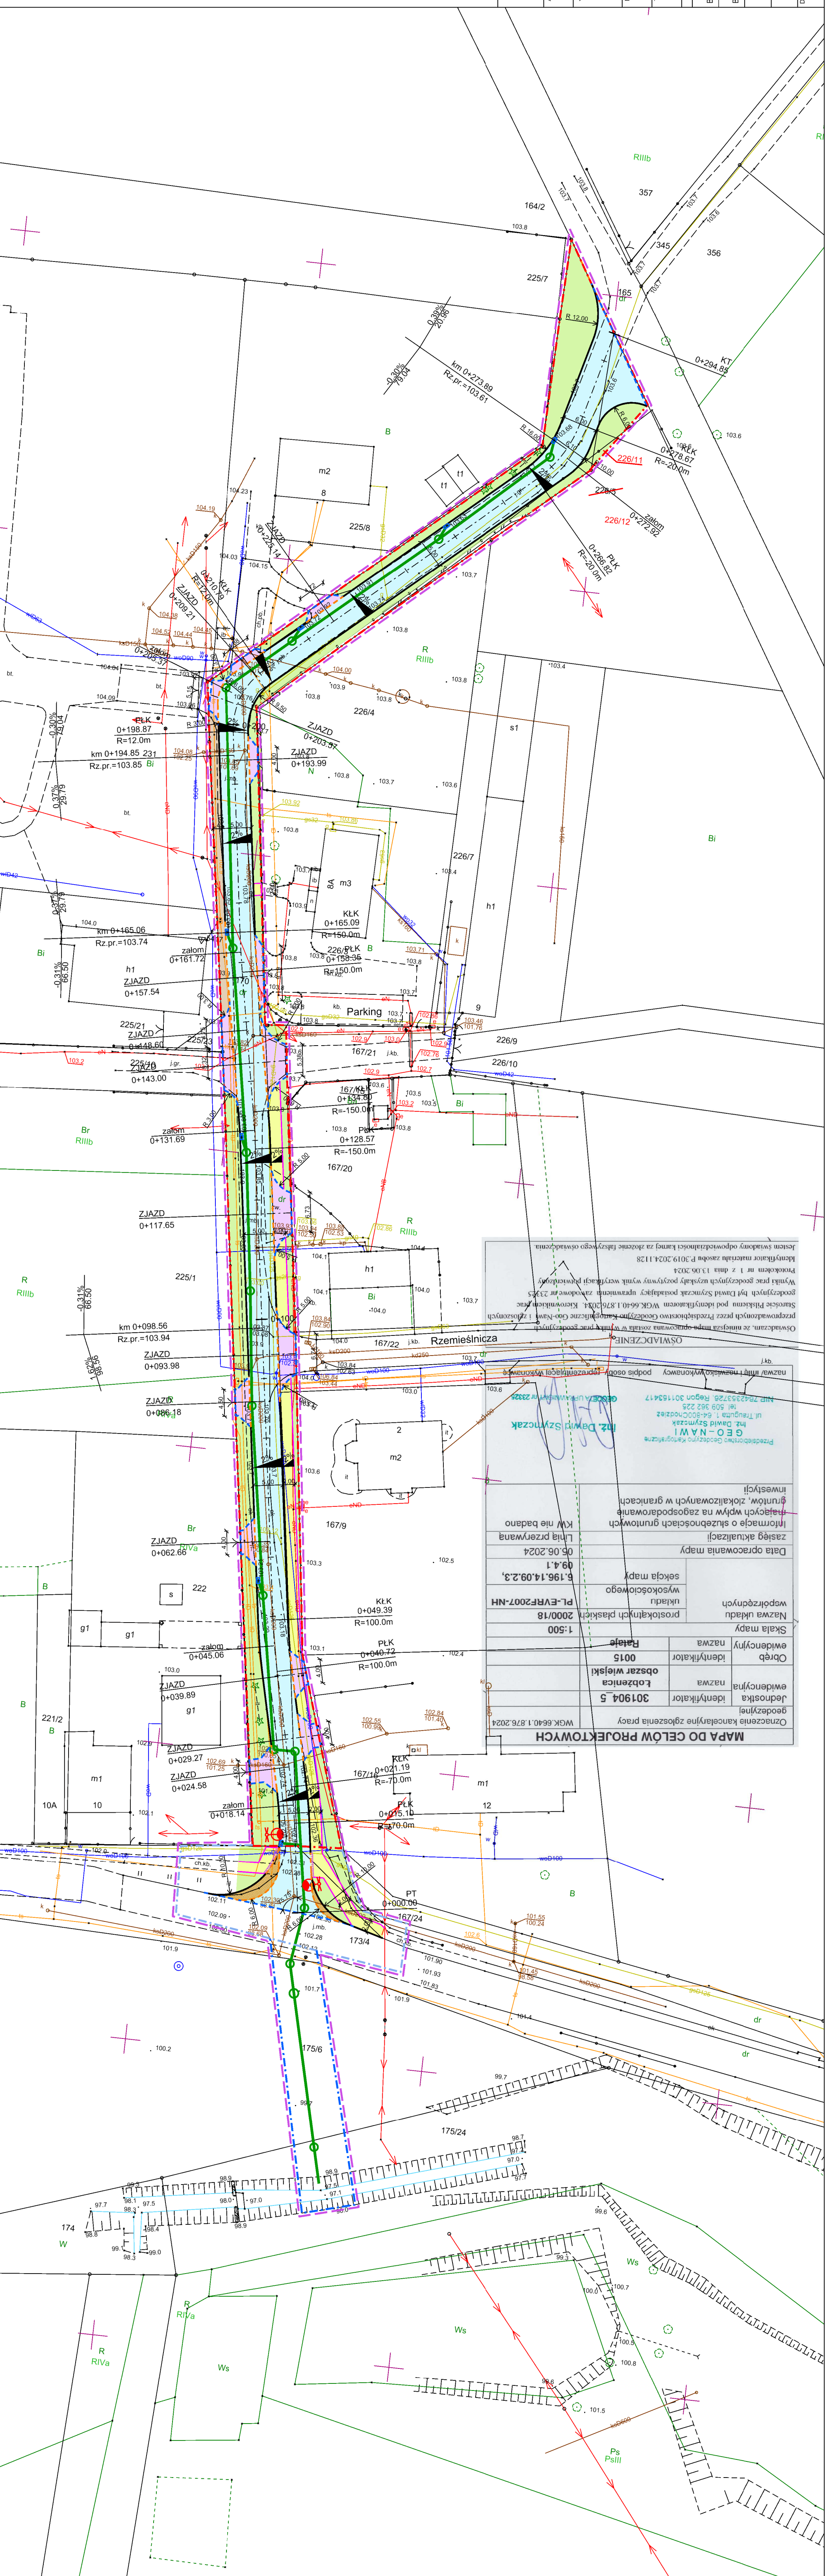

- Legenda:**
- - - - - linie rozgraniczające teren określające teren niezbędny dla obiektów budowlanych
  - - - - - linie rozgraniczające teren drogi gminnej
  - - - - - linie określające zajęcia terenu nieruchomości, dla której ustanawia się ograniczone korzystanie dla realizacji inwestycji
  - - - - - linie określające obowiązki przebudowy i budowy innych dróg publicznych
  - - - - - linie określające zajęcia terenu nieruchomości, dla której ustanawia się ograniczone korzystanie dla realizacji inwestycji
  - - - - - linie określające obowiązki przebudowy i budowy sieci uzbrojenia terenu
  - - - - - krawężnik betonowy o wymiarach 15x30cm
  - - - - - krawężnik betonowy o wymiarach 15x22cm
  - - - - - opoki betonowy o wymiarach 12x25cm
  - - - - - obrzeże betonowe o wymiarach 8x30cm
  - - - - - płytki integracyjne z wypustkami
  - - - - - nawierzchnia jezdni z kostki betonowej
  - - - - - nawierzchnia drogi dla pieszych z kostki betonowej
  - - - - - nawierzchnia zjazdu z kostki betonowej
  - - - - - nawierzchnia pobocza wzmocnionego kruszywem łamany
  - - - - - zieleni drogową
  - - - - - projektowane oświetlenie drogowe hybrydowe
  - - - - - projektowany wpust deszczowy
  - - - - - projektowana studnia kanalizacji deszczowej
  - - - - - projektowany kolektor kanalizacji deszczowej

<b>Przebudowa i rozbudowa drogi gminnej w obrębie ulicy Rzemieślniczej w m. Rataje</b>	
ADRES OBIEKTU:	m. Rataje, gm. Łobzemia powiat piłski
JEDNOSTKA PROJ.:	DM-PROJ Mariusz Majewski Ostrowite 172 87-522 Ostrowite
ZAMAWIAJĄCY:	Burmistrz Łobzemi ul. Sikorskiego 89-310 Łobzenia
NAZWA OPRACOWANIA:	<b>WNIOSEK O WYDANIE DECYZJI O ZEZWOLENIU NA REALIZACJĘ INWESTYCJI DROGOWEJ</b>
TYTUŁ RYSUNKU:	Mapa przedstawiająca proponowany przebieg drogi, z zaznaczeniem terenu niezbędnego dla obiektów budowlanych oraz istniejącego uzbrojenia terenu
FUNKCJA:	IMIE I NAZWISKO NR UPRAWNIENI SPECJ.
PROJEKTANT:	KUP1119PO0013 do projektowania w specjalności drogowej bez ograniczeń
BRANŻA DROGOWA:	mgr inż. Mariusz Majewski
SPRAWDZAJĄCY:	KUP10111PBD17 do sprawdzania w specjalności dróg w sieci istniejących dróg
BRANŻA DROGOWA:	mgr inż. Anna Łukasik
DATA:	06.2024
BRANŻA:	PZT
SKALA:	1:500
NR RYS.	2



**MAPA DO CELÓW PROJEKTOWYCH**

Oznaczenie kancelaryjne zgłoszenia pracy  
WGK.6640.1.876.2024

Jednostka identyfikator 301904.5  
nazwa Łobzenia

Obszar wiejski 0015  
identyfikator Rataje

Skala mapy 1:500

Nazwa układu prostokątnych pasów 2000/18  
układu P-EVRF2007-NH

Współrzędnych wysokośćowego 6.196.14.09.2.3,  
09.4.1

Data opracowania mapy 06.06.2024

Linia przerywana  
Informacje o szesnastkach gruntowych  
Kw nie badano

Mapach zlokalizowanych w granicach  
inwestycji

Przedsiębiorstwo Geodezyjne Katarzyna  
GEO-NAWI  
ul. Traugotz 1, 64-500 Chodzież  
tel. 698 362 225  
NIP 784293728 Regon 301163417  
GEO-NAWI w 2022

inż. Dawid Szymczak  
podpis osoby odpowiedzialnej wykonawcy  
nazwa/imię i nazwisko wykonawcy

Oświadczam, że niniejsza mapa opracowana została w myśl przepisów geodezyjnych  
przeznaczonych przez Prezydium Gódczyńskiego Komisji Geodezyjnej i Ziemian  
Świętokrzyskiej pod kierownictwem WGK.6640.1.876.2024. Kierownikiem prac  
geodezyjnych był Dawid Szymczak posiadający uprawnienia zawodowe nr 2365  
Wykniła prac geodezyjnych uzyskany pozytywny wynik weryfikacji projektowej  
Protokolem nr 1 z dnia 13.06.2024

Istniejący stan techniczny materiału zasobu P.2019.2024.1128  
Jestem świadomy odpowiedzialności karnej za złożenie fałszywego oświadczenia.