

Orange Polska S.A.
Al. Jerozolimskie 160
02-326 Warszawa

dane do korespondencji:
NetWorkS! Sp. z o.o.
ul. Marynarki Polskiej 163
80-868 Gdańsk

Starostwo Powiatowe w Pile

al. Niepodległości 33/35

64-920 Piła

Dotyczy: ustawowego obowiązku, wynikającego z art. 152 ust. 1 i ust. 7 w związku z ust. 6 pkt 1c ustawy z dnia 27 kwietnia 2001r – Prawo ochrony środowiska (Dz.U. z 2019r. poz.1396 z późn. zm.).

Działając z upoważnienia Orange Polska S.A. z siedzibą Al. Jerozolimskie 160, 02-326 Warszawa, informuję o zmianie danych w zakresie wielkości i rodzaju emisji dla stacji bazowej **2204 (64629N!) PIŁA STASZYCE (PPI_PILA_STASZYCE)** zlokalizowanej w miejscowości PIŁA, AL. POZNAŃSKA 28. W stosunku do informacji zawartej w zgłoszeniu realizowanym dla tej stacji w trybie art. 152 ust. 1 i 5 ustawy z dnia 27 kwietnia 2001r – Prawo ochrony środowiska (Dz.U. z 2019r. poz.1396 z późn. zm.), dane ulegają zmianie w następujący sposób:

9. Wielkość i rodzaj emisji²⁾:

Pole elektromagnetyczne. EIRP poszczególnych anten zostało podane w pkt 12, tj.

Lp.	Równoważna moc promieniowana izotropowo (EIRP) [W]
1.	9132.0
2.	6731.0
3.	2997.0
4.	9316.0
5.	2997.0
6.	9132.0
7.	6731.0

12. Szczegółowe dane, odpowiednio do rodzaju instalacji, zgodne z wymaganiami określonymi w załączniku nr 2 do Rozporządzenia:

Lp. ³⁾ Lp.	1)	2)	3)	4)	5)	
	Współrzędne geograficzne	Częstotliwość lub zakresy częstotliwości pracy instalacji [MHz]	Wysokość środka elektrycznego anteny [m n.p.t]	Równoważna moc promieniowana izotropowo (EIRP) [W]	Azymut [°]	Zakres kątów pochylenia [°]
1.	16°45'13,3" 53°8'13,7"	UMTS 900/ GSM 900/ LTE 1800	25.0	9132.0	10	5/ 5/ 6
2.	16°45'13,3" 53°8'13,7"	UMTS 2100/ LTE 2100	25.0	6731.0	10	6/ 6
3.	16°45'13,2" 53°8'13,7"	UMTS 900/ GSM 900	30.0	2997.0	170	2/ 2
4.	16°45'13,3" 53°8'13,7"	UMTS 2100/ LTE 1800/ LTE 2100	30.0	9316.0	170	6/ 5/ 6
5.	16°45'13,4" 53°8'13,7"	GSM 900/ UMTS 900	30.0	2997.0	170	2/ 2
6.	16°45'13,2" 53°8'13,7"	UMTS 900/ GSM 900/ LTE 1800	30.0	9132.0	250	5/ 5/ 5
7.	16°45'13,2" 53°8'13,7"	UMTS 2100/ LTE 2100	30.0	6731.0	250	5/ 5

*) tolerancja azymutu od -10° do + 10°.

Informuję, iż dokonane zmiany w zakresie wielkości i rodzaju emisji przedmiotowej instalacji nie powodują zmiany instalacji w sposób istotny zgodnie z art. 3 pkt 7 ustawy Poś.

Jednocześnie informuję, iż analizowane przedsięwzięcie nadal **nie kwalifikuje się** do przedsięwzięć mogących znacząco oddziaływać na środowisko biorąc pod uwagę, iż w osi głównych wiązek promieniowania anten sektorowych w odległościach podanych w Rozporządzeniu Rady Ministrów z dnia 10 września 2019r. w sprawie przedsięwzięć mogących znacząco oddziaływać na środowisko /Dz.U. 2019 poz. 1839 ze zm./ nie znajdują się miejsca dostępne dla ludności.

W załączniku przesyłam:

1. Pełnomocnictwo
2. Kopia potwierdzenia wniesienia opłaty skarbowej.

Otrzymują:

1. a/a
- 2) adresat

S P R A W O Z D A N I E 874/2020/OS
Z POMIARÓW PÓL ELEKTROMAGNETYCZNYCH
WYKONANYCH DLA POTRZEB OCHRONY ŚRODOWISKA

Badany obiekt: Instalacja radiokomunikacyjna Orange Polska S.A.
Numer i nazwa: 2204 (64629N!) PIŁA STASZYCE (PPI_PILA_STASZYCE)
Adres: PIŁA, AL. POZNAŃSKA 28, Powiat pilski, WOJ. WIELKOPOLSKIE

Data wykonania pomiarów: 2020-04-02

Sprawozdanie z badań bez pisemnej zgody laboratorium nie może być powielane inaczej niż w całości.
Wynik przedstawione w niniejszym sprawozdaniu odnoszą się wyłącznie do badanego obiektu i do warunków i konfiguracji urządzeń w dniu wykonywania pomiarów.

1. Właściciel badanego obiektu:

Orange Polska S.A., Al. Jerozolimskie 160, 02-326 Warszawa

2. Zleceniodawca:

Orange Polska S.A., Al. Jerozolimskie 160, 02-326 Warszawa

3. Przedstawiciel zleceniodawcy:

4. Zakres zlecenia:

Wykonanie badania i opracowanie sprawozdania z pomiarów natężenia pola elektrycznego i pola magnetycznego dla instalacji radiokomunikacyjnej Orange Polska S.A. zlokalizowanej w miejscowości PIŁA, AL. POZNAŃSKA 28.

5. Cel zlecenia:

Wykonanie pomiarów pól elektromagnetycznych w otoczeniu instalacji radiokomunikacyjnej 2204 (64629N!) PIŁA STASZYCE (PPI_PILA_STASZYCE) w odniesieniu do wymagań określonych w Rozporządzeniu Ministra Klimatu z dnia 17 lutego 2020 r. w sprawie sposobów sprawdzania dotrzymania dopuszczalnych poziomów pól elektromagnetycznych w środowisku (Dz. U. 2020, poz. 258).

6. Pomiary zostały wykonane przez:

7. Informacje o źródłach pól elektromagnetycznych

7.1. Sposób identyfikacji badanych źródeł pól elektromagnetycznych

Identyfikacji źródeł i parametrów technicznych dokonano na podstawie analizy dokumentacji dotyczącej zlecenia oraz obserwacji miejsca wykonywania badań.

7.2. Opis miejsca zainstalowania anten i urządzeń technicznych. Opis obiektu badań i jego otoczenia

Instalacja radiokomunikacyjna zlokalizowana jest na terenie nieogrodzonym. Anteny zawieszono na kominie. Urządzenia sterujące oraz zasilające zainstalowano w kontenerze u podstawy komina. Wokół instalacji znajduje się miasto.

Instalacja radiokomunikacyjna jest obiektem bezobsługowym. Okresowe stanowiska pracy związane są z prowadzonymi w zależności od potrzeb konserwacjami, przeglądami, strojeniem i naprawami.

Sprawozdanie z badań bez pisemnej zgody laboratorium nie może być powielane inaczej niż w całości.
Wynik przedstawione w niniejszym sprawozdaniu odnoszą się wyłącznie do badanego obiektu i do warunków i konfiguracji urządzeń w dniu wykonywania pomiarów.

7.3. Parametry techniczne źródła pola elektromagnetycznego

Dane przedstawiające maksymalne parametry pracy instalacji przekazane przez zlecniodawcę:

Parametry systemu nadawczo-odbiorczego:

Charakterystyka promieniowania			kierunkowa				
Rzeczywisty czas pracy [h/dobę]			24				
Warunki pracy			znamionowe				
Rodzaj wytwarzanego pola			stacjonarne				
Lp.	Częstotliwość lub zakresy częstotliwości pracy [MHz]	Typ/producent anteny	liczba anten	Azymut [°]	kąt pochylenia [°]	Wysokość środka elektrycznego anteny [m n.p.t.]	Równoważna moc promieniowana izotropowo (EIRP) [W]
1	UMTS 2100/ LTE 2100	7760.00 POWERWAVE	1	10	6/ 6	25	6731
2	GSM 900/ UMTS 900/ LTE 1800	7752.00 POWERWAVE	1	10	5/ 5/ 6	25	9132
3	UMTS 900/ GSM 900	739854 Kathrein	1	170	2/ 2	30	2997
4	UMTS 900/ GSM 900	739854 Kathrein	1	170	2/ 2	30	2997
5	LTE 2100/ UMTS 2100/ LTE 1800	7760.00 POWERWAVE	1	170	6/ 6/ 5	30	9316
6	LTE 2100/ UMTS 2100	7760.00 POWERWAVE	1	250	5/ 5	30	6731
7	UMTS 900/ GSM 900/ LTE 1800	7752.00 POWERWAVE	1	250	5/ 5/ 5	30	9132

Transmisja realizowana drogą kablową

7.4 Inne źródła pól elektromagnetycznych

Na podstawie informacji otrzymanych od użytkownika oraz obserwacji otoczenia miejsca wykonywania pomiarów oraz dokumentacji nie stwierdzono występowania innych źródeł promieniowania elektromagnetycznego, które w zakresie badanych częstotliwości mogą bezpośrednio wpływać na wynik wartości mierzonej.

8. Opis pomiarów

8.1. Metoda badań

Rozporządzeniem Ministra Klimatu z dnia 17 lutego 2020 r. w sprawie sposobów sprawdzania dotrzymania dopuszczalnych poziomów pól elektromagnetycznych w środowisku (Dz. U. 2020, poz. 258), określona w pkt 25 ppkt 1 załącznika do niniejszego rozporządzenia.

8.2. Termin pomiarów i warunki środowiskowe

Podczas wykonywania pomiarów pól elektromagnetycznych nie występowały opady atmosferyczne. Wyniki pomiaru parametrów pogodowych przedstawia poniższa tabela:

Data [rrrr-mm-dd]	Godzina [hh:mm-hh:mm]	Warunki środowiskowe			
		Temperatura [°C]		Wilgotność względna [%]	
2020-04-02	9:35-10:20	Przed pomiarem	Po pomiarach	Przed pomiarem	Po pomiarach
		4.2	4.3	58.2	57.2

8.3. Warunki pracy urządzeń nadawczych

Podczas pomiarów zostały uwzględnione poprawki pomiarowe przekazane przez zlecniodawcę, umożliwiające uwzględnienie maksymalnych parametrów pracy instalacji zgodnie z pkt 7 załącznika do Rozporządzeniem Ministra Klimatu z dnia 17 lutego 2020 r. w sprawie sposobów sprawdzania dotrzymania dopuszczalnych poziomów pól elektromagnetycznych w środowisku (Dz. U. 2020, poz. 258).

Sprawozdanie z badań bez pisemnej zgody laboratorium nie może być powielane inaczej niż w całości.
Wynik przedstawione w niniejszym sprawozdaniu odnoszą się wyłącznie do badanego obiektu i do warunków i konfiguracji urządzeń w dniu wykonywania pomiarów.

8.4. Wyposażenie pomiarowe

Zestaw pomiarowy służący do pomiaru natężenia składowej elektrycznej pola elektromagnetycznego złożony z szerokopasmowego miernika i sondy pomiarowej:

Oznaczenie miernika	Producent	Model	Numer fabryczny	Oznaczenie sondy	Producent	Model	Numer fabryczny
M-19	Narda Safety Test Solution	Miernik pól elektromagnetycznych NBM-550	H-0129	S-19	Narda Safety Test Solution	Sonda EF-9091	A-0057

Mierniki natężenia pola elektromagnetycznego podlegają okresowemu sprawdzeniu zgodnie z procedurą wewnętrzną P-03 i PB-01. Świadectwo wzorcowania zestawu pomiarowego z dnia 24 kwietnia 2019 o numerze LWiMP/W/131/19 wydane przez Laboratorium Wzorców i Metrologii Pola Elektromagnetycznego (LWiMP) Politechniki Wrocławskiej. Data ważności świadectwa wzorcowania: 24 kwietnia 2021 (zgodnie z procedurą wewnętrzną P-03).

Termohigrometr:

Oznaczenie:	TH-14	Producent:	AZ INSTRUMENT CORP	Model:	Termohigrometr AZ8706
-------------	-------	------------	--------------------	--------	-----------------------

Data ważności świadectwa wzorcowania: 21 grudnia 2020 (zgodnie z procedurą wewnętrzną P-03).

Dalmierz:

Oznaczenie	Producent	Typ	Numer seryjny	Nr świadectwa wzorcowania	Data świadectwa wzorcowania
D-01	Leica	Dalmierz laserowy	0843810238	1146.7-M11-4180-396/15	8 kwietnia 2015

Data ważności świadectwa wzorcowania: 8 kwietnia 2025 (zgodnie z procedurą wewnętrzną P-03).

8.5. Znaki ostrzegawcze

Urządzenia nadawcze oraz obszar wokół obiektu oznaczono symbolami zgodnymi z PN-74/T - 06260. Źródła promieniowania elektromagnetycznego – Znaki ostrzegawcze.

9. Wyniki pomiarów

Pole elektryczne

Nr pionu	Opis umiejscowienia pionu (punktu) pomiarowego	Wysokość pomiaru [m]	Zmierzona wartość natężenia pola elektrycznego E [V/m] ¹	Wartość natężenia pola elektrycznego po uwzględnieniu poprawek pomiarowych powiększona o niepewność pomiaru ⁵ E [V/m]	Wskaźnikowa wartość poziomu emisji pól elektromagnetycznych WME ⁴	Współrzędne geograficzne pionu (punktu) pomiarowego ³
1	GKP 10°, 1m od trzonu komina	0,3-2,0	<1,0*	3,8	0,1	53°8'13,8" 16°45'13,3"
2	GKP 10°, 21m od trzonu komina	0,3-2,0	<1,0*	3,8	0,1	53°8'14,4" 16°45'13,5"
3	GKP 10°, 41m od trzonu komina	0,3-2,0	<1,0*	3,8	0,1	53°8'15,1" 16°45'13,7"
4	GKP 10°, 61m od trzonu komina	0,3-2,0	<1,0*	3,8	0,1	53°8'15,7" 16°45'13,9"
5	GKP 10°, 81m od trzonu komina	0,3-2,0	<1,0*	3,8	0,1	53°8'16,4" 16°45'14,1"
6	GKP 170°, 1m od trzonu komina	0,3-2,0	<1,0*	3,8	0,1	53°8'13,6" 16°45'13,3"
7	GKP 170°, 21m od trzonu komina	0,3-2,0	<1,0*	3,8	0,1	53°8'13" 16°45'13,5"
8	GKP 170°, 41m od trzonu komina	0,3-2,0	<1,0*	3,8	0,1	53°8'12,3" 16°45'13,7"
9	GKP 170°, 61m od trzonu komina	0,3-2,0	<1,0*	3,8	0,1	53°8'11,7" 16°45'13,9"
10	GKP 170°, 75m od trzonu komina	0,3-2,0	<1,0*	3,8	0,1	53°8'11,3" 16°45'14"

Sprawozdanie z badań bez pisemnej zgody laboratorium nie może być powielane inaczej niż w całości. Wynik przedstawione w niniejszym sprawozdaniu odnoszą się wyłącznie do badanego obiektu i do warunków i konfiguracji urządzeń w dniu wykonywania pomiarów.

11	GKP 250°, 1m od trzonu komina	0,3-2,0	<1,0*	3,8	0,1	53°8'13,7" 16°45'13,1"
12	GKP 250°, 21m od trzonu komina	0,3-2,0	<1,0*	3,8	0,1	53°8'13,5" 16°45'12,2"
13	GKP 250°, 61m od trzonu komina	0,3-2,0	<1,0*	3,8	0,1	53°8'13" 16°45'10,1"
14	GKP 250°, 81m od trzonu komina	0,3-2,0	<1,0*	3,8	0,1	53°8'12,8" 16°45'9"
15	PPP- na azymucie 294°, 15m od trzonu komina	0,3-2,0	<1,0*	3,8	0,1	53°8'13,9" 16°45'12,5"
16	PPP- na azymucie 90°, 10m od trzonu komina	0,3-2,0	<1,0*	3,8	0,1	53°8'13,7" 16°45'13,9"
17	PPP- na azymucie 200°, 14m od trzonu komina	0,3-2,0	<1,0*	3,8	0,1	53°8'13,3" 16°45'13"
-	GKP 10°, 150m od anten sektorowych	0,3-2,0	<1,0*	3,8	0,1	53°8'18,5" 16°45'14,7"
-	GKP 10°, 330m od anten sektorowych	0,3-2,0	<1,0*	3,8	0,1	53°8'24,2" 16°45'16,4"
-	GKP 170°, 150m od anten sektorowych	0,3-2,0	<1,0*	3,8	0,1	53°8'8,9" 16°45'14,7"
-	GKP 170°, 300m od anten sektorowych	0,3-2,0	<1,0*	3,8	0,1	53°8'4,2" 16°45'16,1"
-	GKP 250°, 150m od anten sektorowych	0,3-2,0	<1,0*	3,8	0,1	53°8'12" 16°45'5,8"
-	GKP 250°, 300m od anten sektorowych	0,3-2,0	<1,0*	3,8	0,1	53°8'10,4" 16°44'58,2"

Pole magnetyczne (wyznaczone na podstawie pomiaru wartości natężenia pola elektrycznego)

Nr pionu	Opis umiejscowienia pionu (punktu) pomiarowego	Wysokość pomiaru [m]	Wartość natężenia pola magnetycznego H [A/m] ¹	Wartość natężenia pola magnetycznego po uwzględnieniu poprawek pomiarowych powiększona o niepewność pomiaru ⁵ H [A/m] ²	Wskaźnikowa wartość poziomu emisji pól elektromagnetycznych WM _H ⁴	Współrzędne geograficzne pionu (punktu) pomiarowego ³
1	GKP 10°, 1m od trzonu komina	0,3-2,0	<0,003*	0,011	0,2	53°8'13,8" 16°45'13,3"
2	GKP 10°, 21m od trzonu komina	0,3-2,0	<0,003*	0,011	0,2	53°8'14,4" 16°45'13,5"
3	GKP 10°, 41m od trzonu komina	0,3-2,0	<0,003*	0,011	0,2	53°8'15,1" 16°45'13,7"
4	GKP 10°, 61m od trzonu komina	0,3-2,0	<0,003*	0,011	0,2	53°8'15,7" 16°45'13,9"
5	GKP 10°, 81m od trzonu komina	0,3-2,0	<0,003*	0,011	0,2	53°8'16,4" 16°45'14,1"
6	GKP 170°, 1m od trzonu komina	0,3-2,0	<0,003*	0,011	0,2	53°8'13,6" 16°45'13,3"
7	GKP 170°, 21m od trzonu komina	0,3-2,0	<0,003*	0,011	0,2	53°8'13" 16°45'13,5"
8	GKP 170°, 41m od trzonu komina	0,3-2,0	<0,003*	0,011	0,2	53°8'12,3" 16°45'13,7"

Sprawozdanie z badań bez pisemnej zgody laboratorium nie może być powielane inaczej niż w całości.
Wynik przedstawione w niniejszym sprawozdaniu odnoszą się wyłącznie do badanego obiektu i do warunków i konfiguracji urządzeń w dniu wykonywania pomiarów.

9	GKP 170°, 61m od trzonu komina	0,3-2,0	<0,003*	0,011	0,2	53°8'11,7" 16°45'13,9"
10	GKP 170°, 75m od trzonu komina	0,3-2,0	<0,003*	0,011	0,2	53°8'11,3" 16°45'14"
11	GKP 250°, 1m od trzonu komina	0,3-2,0	<0,003*	0,011	0,2	53°8'13,7" 16°45'13,1"
12	GKP 250°, 21m od trzonu komina	0,3-2,0	<0,003*	0,011	0,2	53°8'13,5" 16°45'12,2"
13	GKP 250°, 61m od trzonu komina	0,3-2,0	<0,003*	0,011	0,2	53°8'13" 16°45'10,1"
14	GKP 250°, 81m od trzonu komina	0,3-2,0	<0,003*	0,011	0,2	53°8'12,8" 16°45'9"
15	PPP- na azymucie 294°, 15m od trzonu komina	0,3-2,0	<0,003*	0,011	0,2	53°8'13,9" 16°45'12,5"
16	PPP- na azymucie 90°, 10m od trzonu komina	0,3-2,0	<0,003*	0,011	0,2	53°8'13,7" 16°45'13,9"
17	PPP- na azymucie 200°, 14m od trzonu komina	0,3-2,0	<0,003*	0,011	0,2	53°8'13,3" 16°45'13"
-	GKP 10°, 150m od anten sektorowych	0,3-2,0	<0,003*	0,011	0,2	53°8'18,5" 16°45'14,7"
-	GKP 10°, 330m od anten sektorowych	0,3-2,0	<0,003*	0,011	0,2	53°8'24,2" 16°45'16,4"
-	GKP 170°, 150m od anten sektorowych	0,3-2,0	<0,003*	0,011	0,2	53°8'8,9" 16°45'14,7"
-	GKP 170°, 300m od anten sektorowych	0,3-2,0	<0,003*	0,011	0,2	53°8'4,2" 16°45'16,1"
-	GKP 250°, 150m od anten sektorowych	0,3-2,0	<0,003*	0,011	0,2	53°8'12" 16°45'5,8"
-	GKP 250°, 300m od anten sektorowych	0,3-2,0	<0,003*	0,011	0,2	53°8'10,4" 16°44'58,2"

GKP – Główny Kierunek Pomiarowy

DPP – Dodatkowy Pion Pomiarowy

PPP – Pomocniczy Pion Pomiarowy

* wyniki oznaczone * są wynikami poniżej czułości zestawu pomiarowego

² wartość wyznaczona na podstawie pomiaru wartości skutecznej natężenia pola elektrycznego, z zależności: $H=E/377$

³ współrzędne geograficzne pozyskane metodą obliczeniową w oparciu o pomiar punktu referencyjnego, z dokładnością nie gorszą niż wymaganą w ZoE

⁴ do wyznaczenia wartości wskaźnikowej WM_E i WM_H przyjęto na podstawie uzgodnień z Klientem oraz rozpoznania źródeł, jako wartości dopuszczalne pola elektrycznego i magnetycznego odpowiednio 28 V/m i 0,073 A/m.

⁵ do wyznaczenia niepewności dla wyników poniżej czułości zestawu pomiarowego, przyjęto niepewność dla minimalnej wartości z zakresu pomiarowego.

Niepewność oszacowano zgodnie z dokumentem P-03 „Procedura nadzoru nad wyposażeniem” w postaci niepewności rozszerzonej wynikającej z niepewności standardowej pomnożonej przez współczynnik rozszerzenia $k=2$.

Całkowita szacowana niepewność rozszerzona składowej E wynosi odpowiednio: 54.2% dla częstotliwości do 60 GHz.

Dla przedmiotowych pomiarów zlecniodawca określił poprawkę pomiarową = 2,46.

Umieszczenie pionów (punktów) pomiarowych przedstawiono w załączniku nr 2 do niniejszego sprawozdania.

10. Omówienie wyników pomiarów

Pomiary zostały wykonane:

1. na głównych i pomocniczych kierunkach pomiarowych, na kierunkach zbliżonych do azymutów anten oraz w dodatkowych pionach pomiarowych zgodnie z wymaganiami pkt 12, 13, 14 i 19 załącznika do rozporządzenia Ministra Klimatu z dnia 17 lutego 2020 r. (Dz. U. 2020, poz. 258),
2. na obszarze pomiarowym, dla którego, na podstawie uprzednio wykonanych obliczeń uzyskanych od zlecniodawcy, stwierdzono możliwość występowania pól

Sprawozdanie z badań bez pisemnej zgody laboratorium nie może być powielane inaczej niż w całości.

Wynik przedstawione w niniejszym sprawozdaniu odnoszą się wyłącznie do badanego obiektu i do warunków i konfiguracji urządzeń w dniu wykonywania pomiarów.

elektromagnetycznych o poziomach zbliżonych do poziomów dopuszczalnych zgodnie z wymaganiami pkt 5 ppkt 2 oraz pkt 13 ppkt 1 załącznika do rozporządzenia Ministra Klimatu z dnia 17 lutego 2020 r. (Dz. U. 2020, poz. 258).

3. na terenach przeznaczonych pod zabudowę mieszkaniową oraz w miejscach dostępnych dla ludności.

Miejsca niedostępne podczas wykonywania pomiarów wskazane zostały w pkt. 9 (Wyniki pomiarów) lub na załączniku przedstawiającym usytuowanie pionów pomiarowych.

Wyniki pomiarów uzyskane zostały przy uwzględnieniu poprawek pomiarowych przekazanych przez zleceniodawcę, umożliwiających uwzględnienie maksymalnych parametrów pracy instalacji.

W wyniku zastosowania sposobu sprawdzenia dotrzymania dopuszczalnych poziomów pól elektromagnetycznych w środowisku, zgodnie pkt 25 ppkt 1 Rozporządzenia Ministra Klimatu z dnia 17 lutego 2020 r. (Dz. U. 2020, poz. 258), stwierdza się, że w miejscach, w których przeprowadzono pomiary w otoczeniu instalacji radiokomunikacyjnej 2204 (64629N!) PIŁA STASZYCE (PPI_PILA_STASZYCE) dopuszczalne poziomy pól elektromagnetycznych w środowisku należy uznać za dotrzymane.

11. Podstawa prawna

- 1) Ustawa z dnia 27 kwietnia 2001 r. Prawo ochrony środowiska (Dz. U. 2019, poz. 2166, z późn. zm.)
- 2) Rozporządzenie Ministra Zdrowia z dnia 17 grudnia 2019 r. w sprawie dopuszczalnych poziomów pól elektromagnetycznych w środowisku (Dz. U. 2019, poz. 2448)
- 3) Rozporządzenie Ministra Klimatu z dnia 17 lutego 2020 r. w sprawie sposobów sprawdzania dotrzymania dopuszczalnych poziomów pól elektromagnetycznych w środowisku (Dz. U. 2020, poz. 258),
- 4) PN-74/ T – 06260. Źródła promieniowania elektromagnetycznego. Znaki Ostrzegawcze.
- 5) Akredytacja nr AB 419 wydana przez Polskie Centrum Akredytacji (wydanie 16, z dnia 25 lutego 2020r.).

12. Spis załączników

- Załącznik 1. Lokalizacja obiektu badań
Załącznik 2. Usytuowanie pionów (punktów) pomiarowych
Załącznik 3. Dokumentacja fotograficzna obiektu badań


13. Data wydania i autoryzowania sprawozdania – 8 kwietnia 2020.

Sprawozdanie autoryzował:

Obliczenia i sprawozdanie wykonał :

Koniec sprawozdania


Sprawozdanie z badań bez pisemnej zgody laboratorium nie może być powielane inaczej niż w całości.
Wynik przedstawione w niniejszym sprawozdaniu odnoszą się wyłącznie do badanego obiektu i do warunków i konfiguracji urządzeń w dniu wykonywania pomiarów.

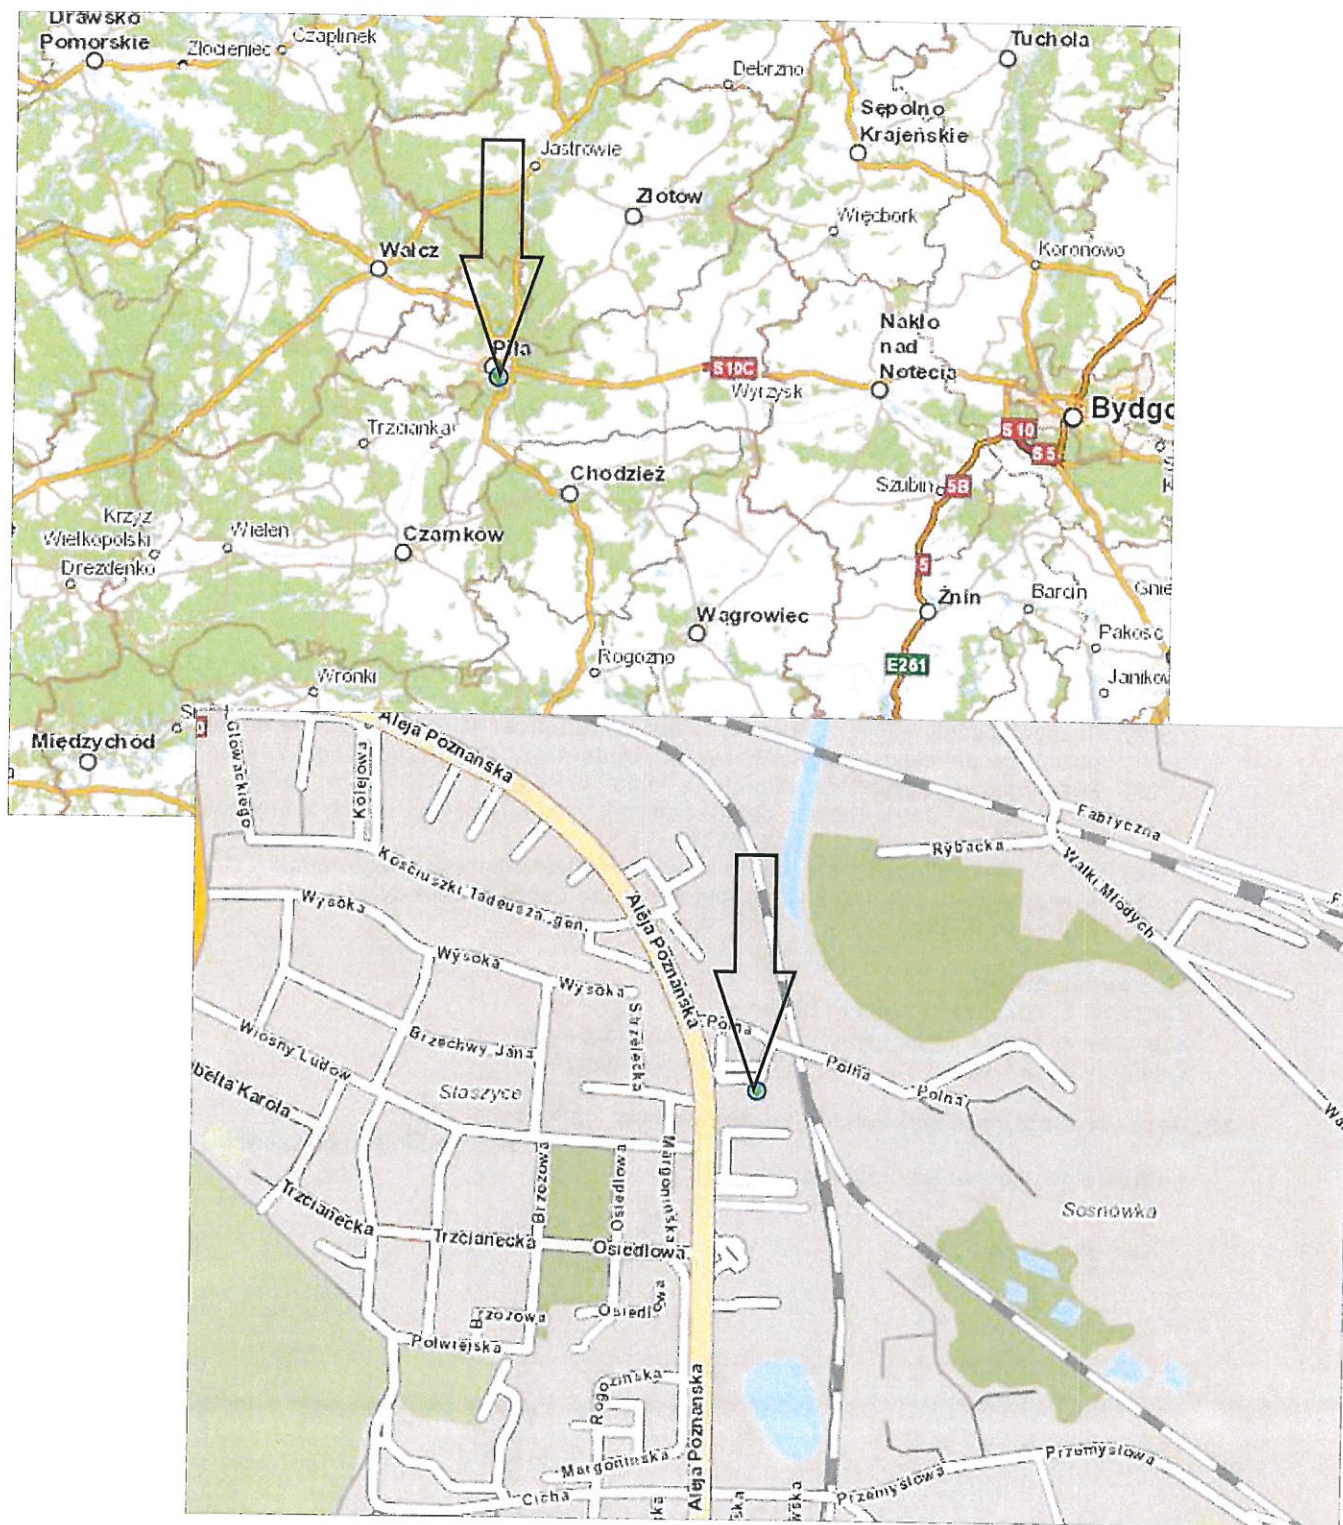

Załącznik nr 1

Instalacja radiokomunikacyjna Orange Polska S.A. 2204 (64629N!) PIŁA STASZYCE (PPI_PILA_STASZYCE)
Lokalizacja instalacji radiokomunikacyjnej

Sprawozdanie z badań bez pisemnej zgody laboratorium nie może być powielane inaczej niż w całości.
Wynik przedstawione w niniejszym sprawozdaniu odnoszą się wyłącznie do badanego obiektu i do warunków i konfiguracji urządzeń w dniu wykonywania pomiarów.

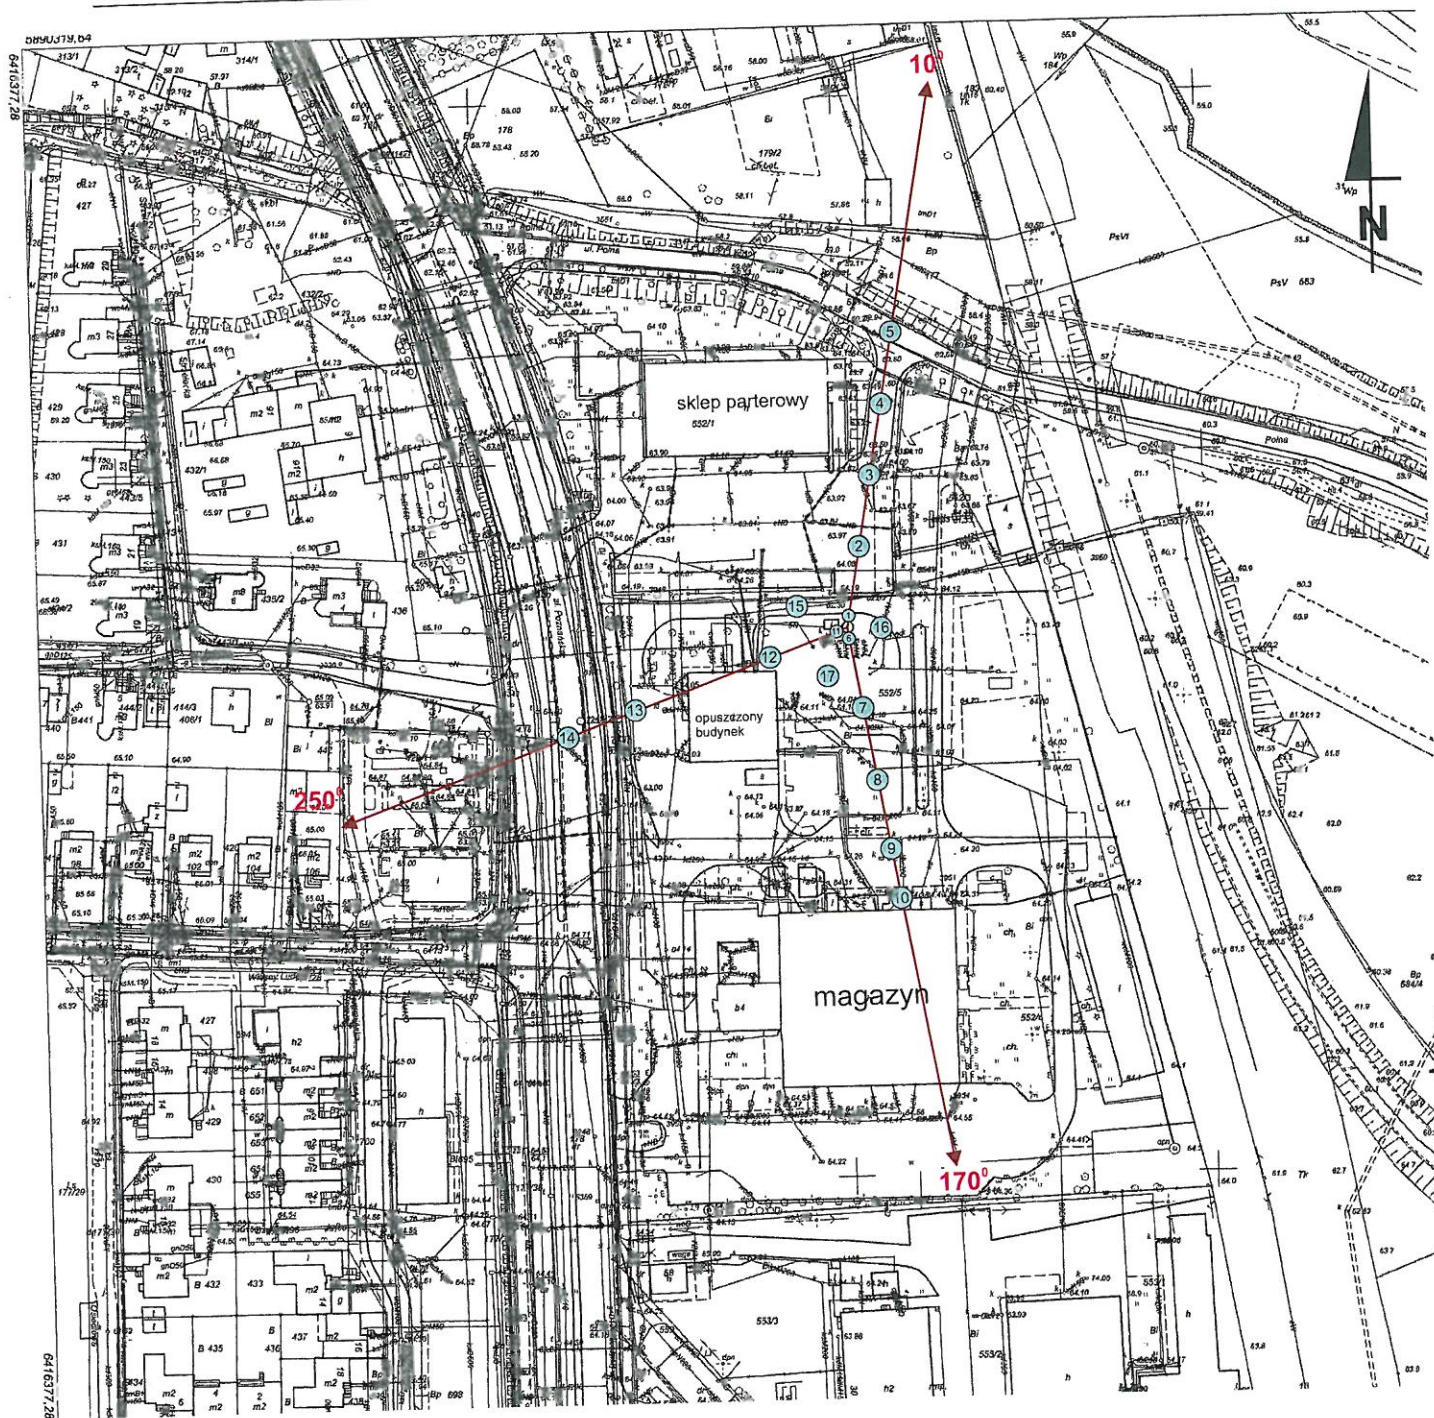

1:2000
1cm=20m

cm 4000 2000 0 40 80m

Załącznik nr 2	Instalacja radiokomunikacyjna Orange Polska S.A. 2204 (64629N!) PIŁA STASZYCE (PPI_PILA_STASZYCE) Usytuowanie pionów pomiarowych w otoczeniu instalacji radiokomunikacyjnej
SKALA 1:2000	Legenda:  Pion pomiarowy  Kierunek oddziaływania anten sektorowych

Sprawozdanie z badań bez pisemnej zgody laboratorium nie może być powielane inaczej niż w całości.
Wynik przedstawione w niniejszym sprawozdaniu odnoszą się wyłącznie do badanego obiektu i do warunków konfiguracji urządzeń w dniu wykonywania pomiarów.



Załącznik nr 3

Instalacja radiokomunikacyjna Orange Polska S.A.2204 (64629N!) PIŁA STASZYCE (PPI_PILA_STASZYCE)

Zdjęcia instalacji radiokomunikacyjnej

Sprawozdanie z badań bez pisemnej zgody laboratorium nie może być powielane inaczej niż w całości.
Wynik przedstawione w niniejszym sprawozdaniu odnoszą się wyłącznie do badanego obiektu i do warunków i konfiguracji urządzeń w dniu wykonywania pomiarów.