Piwnica

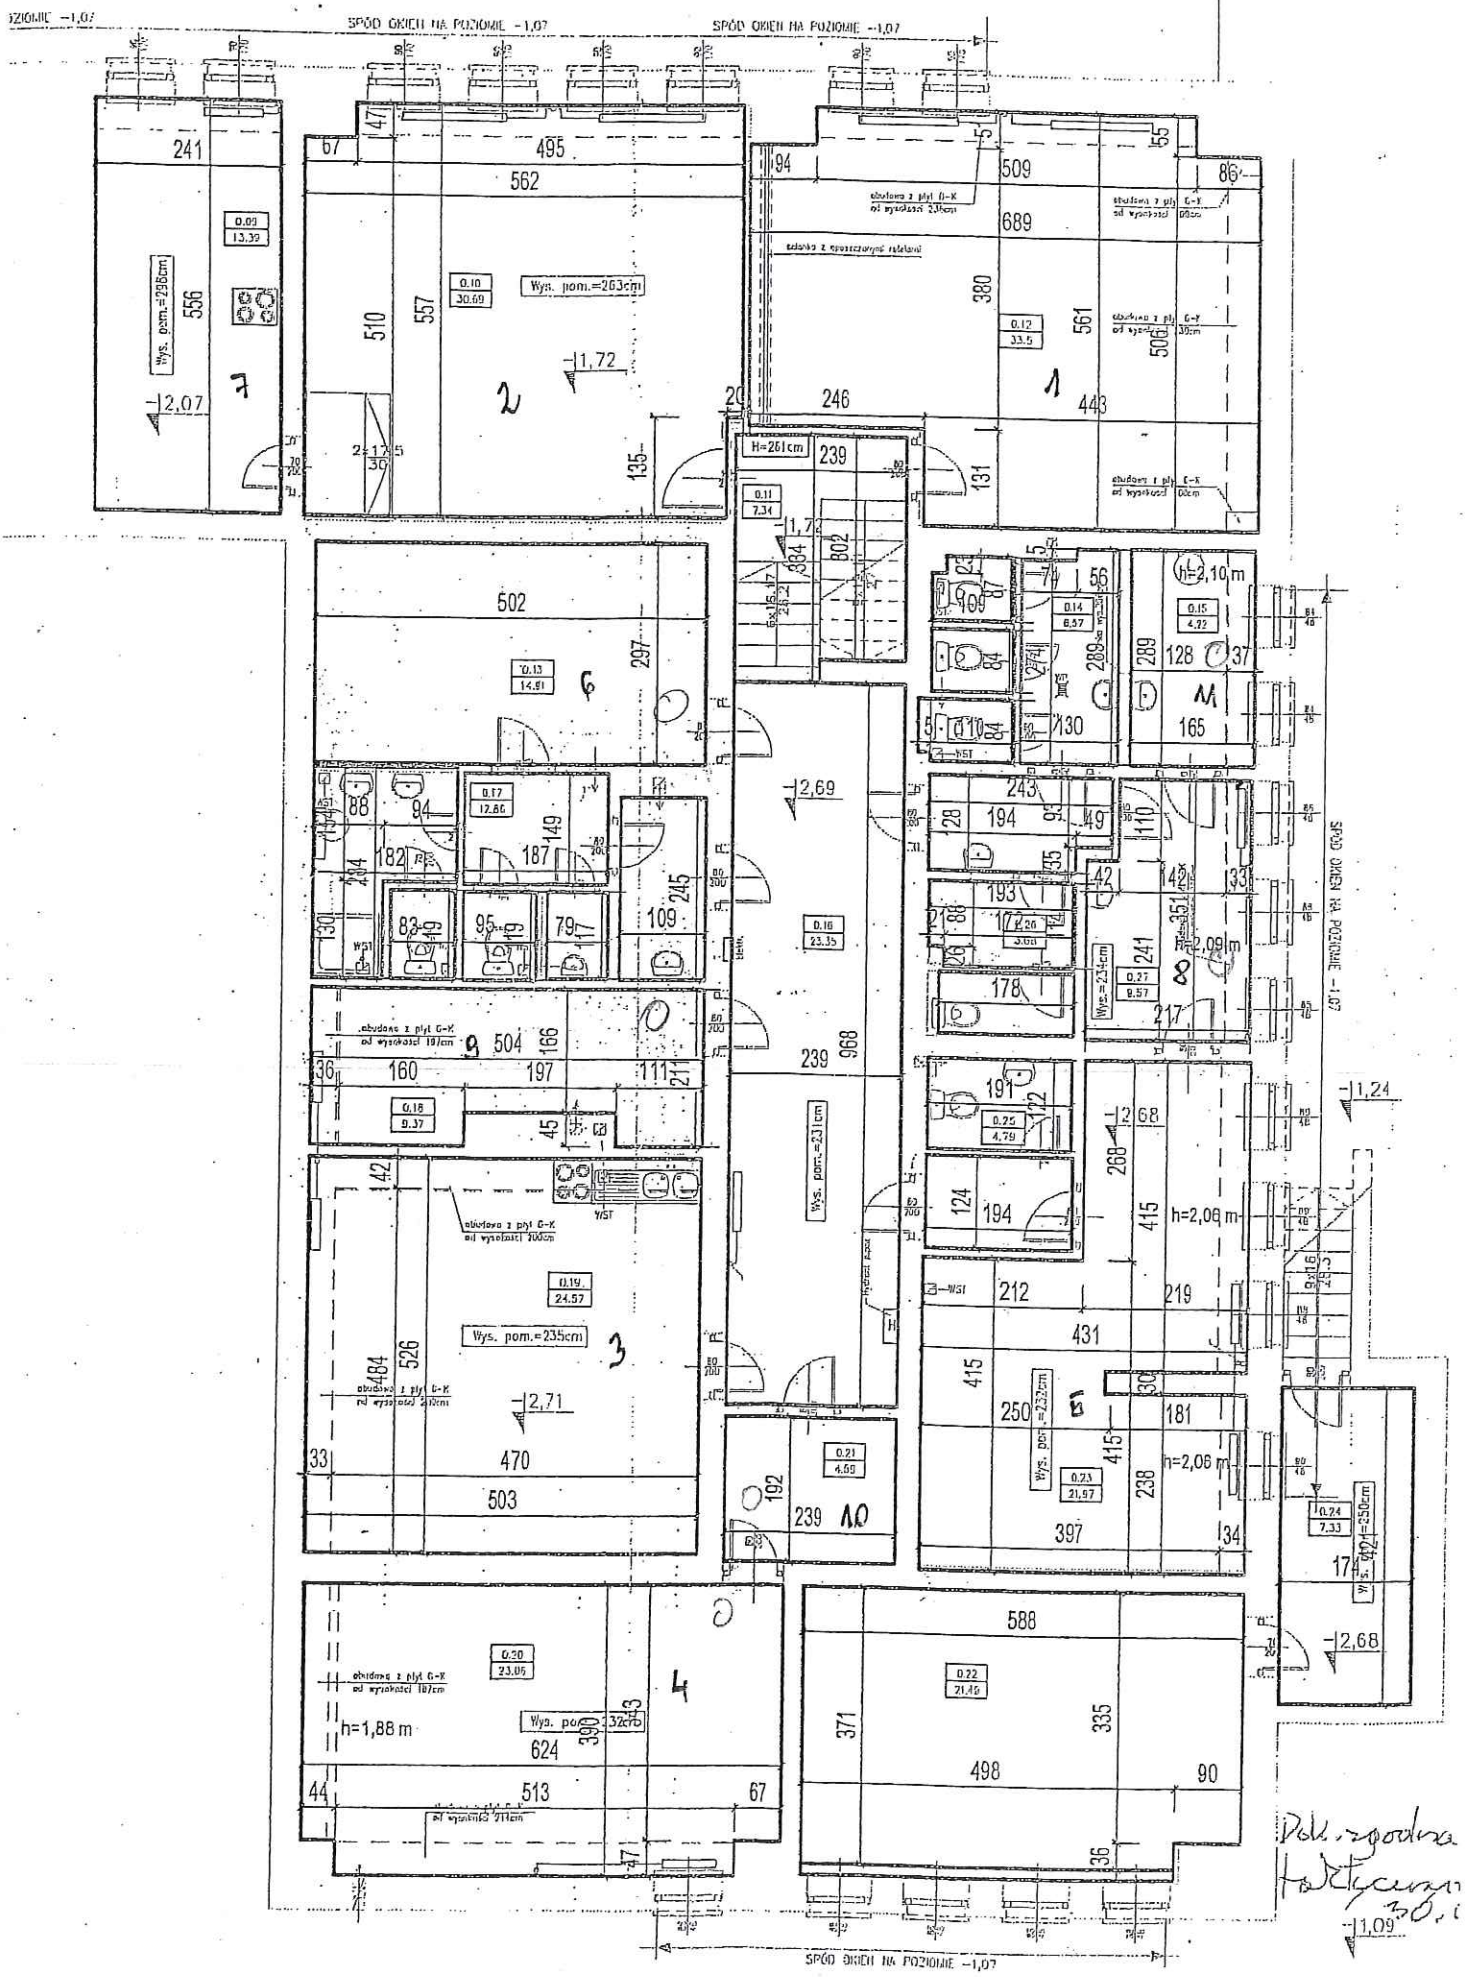

Pok. zgodna
faktycznym
30.1